


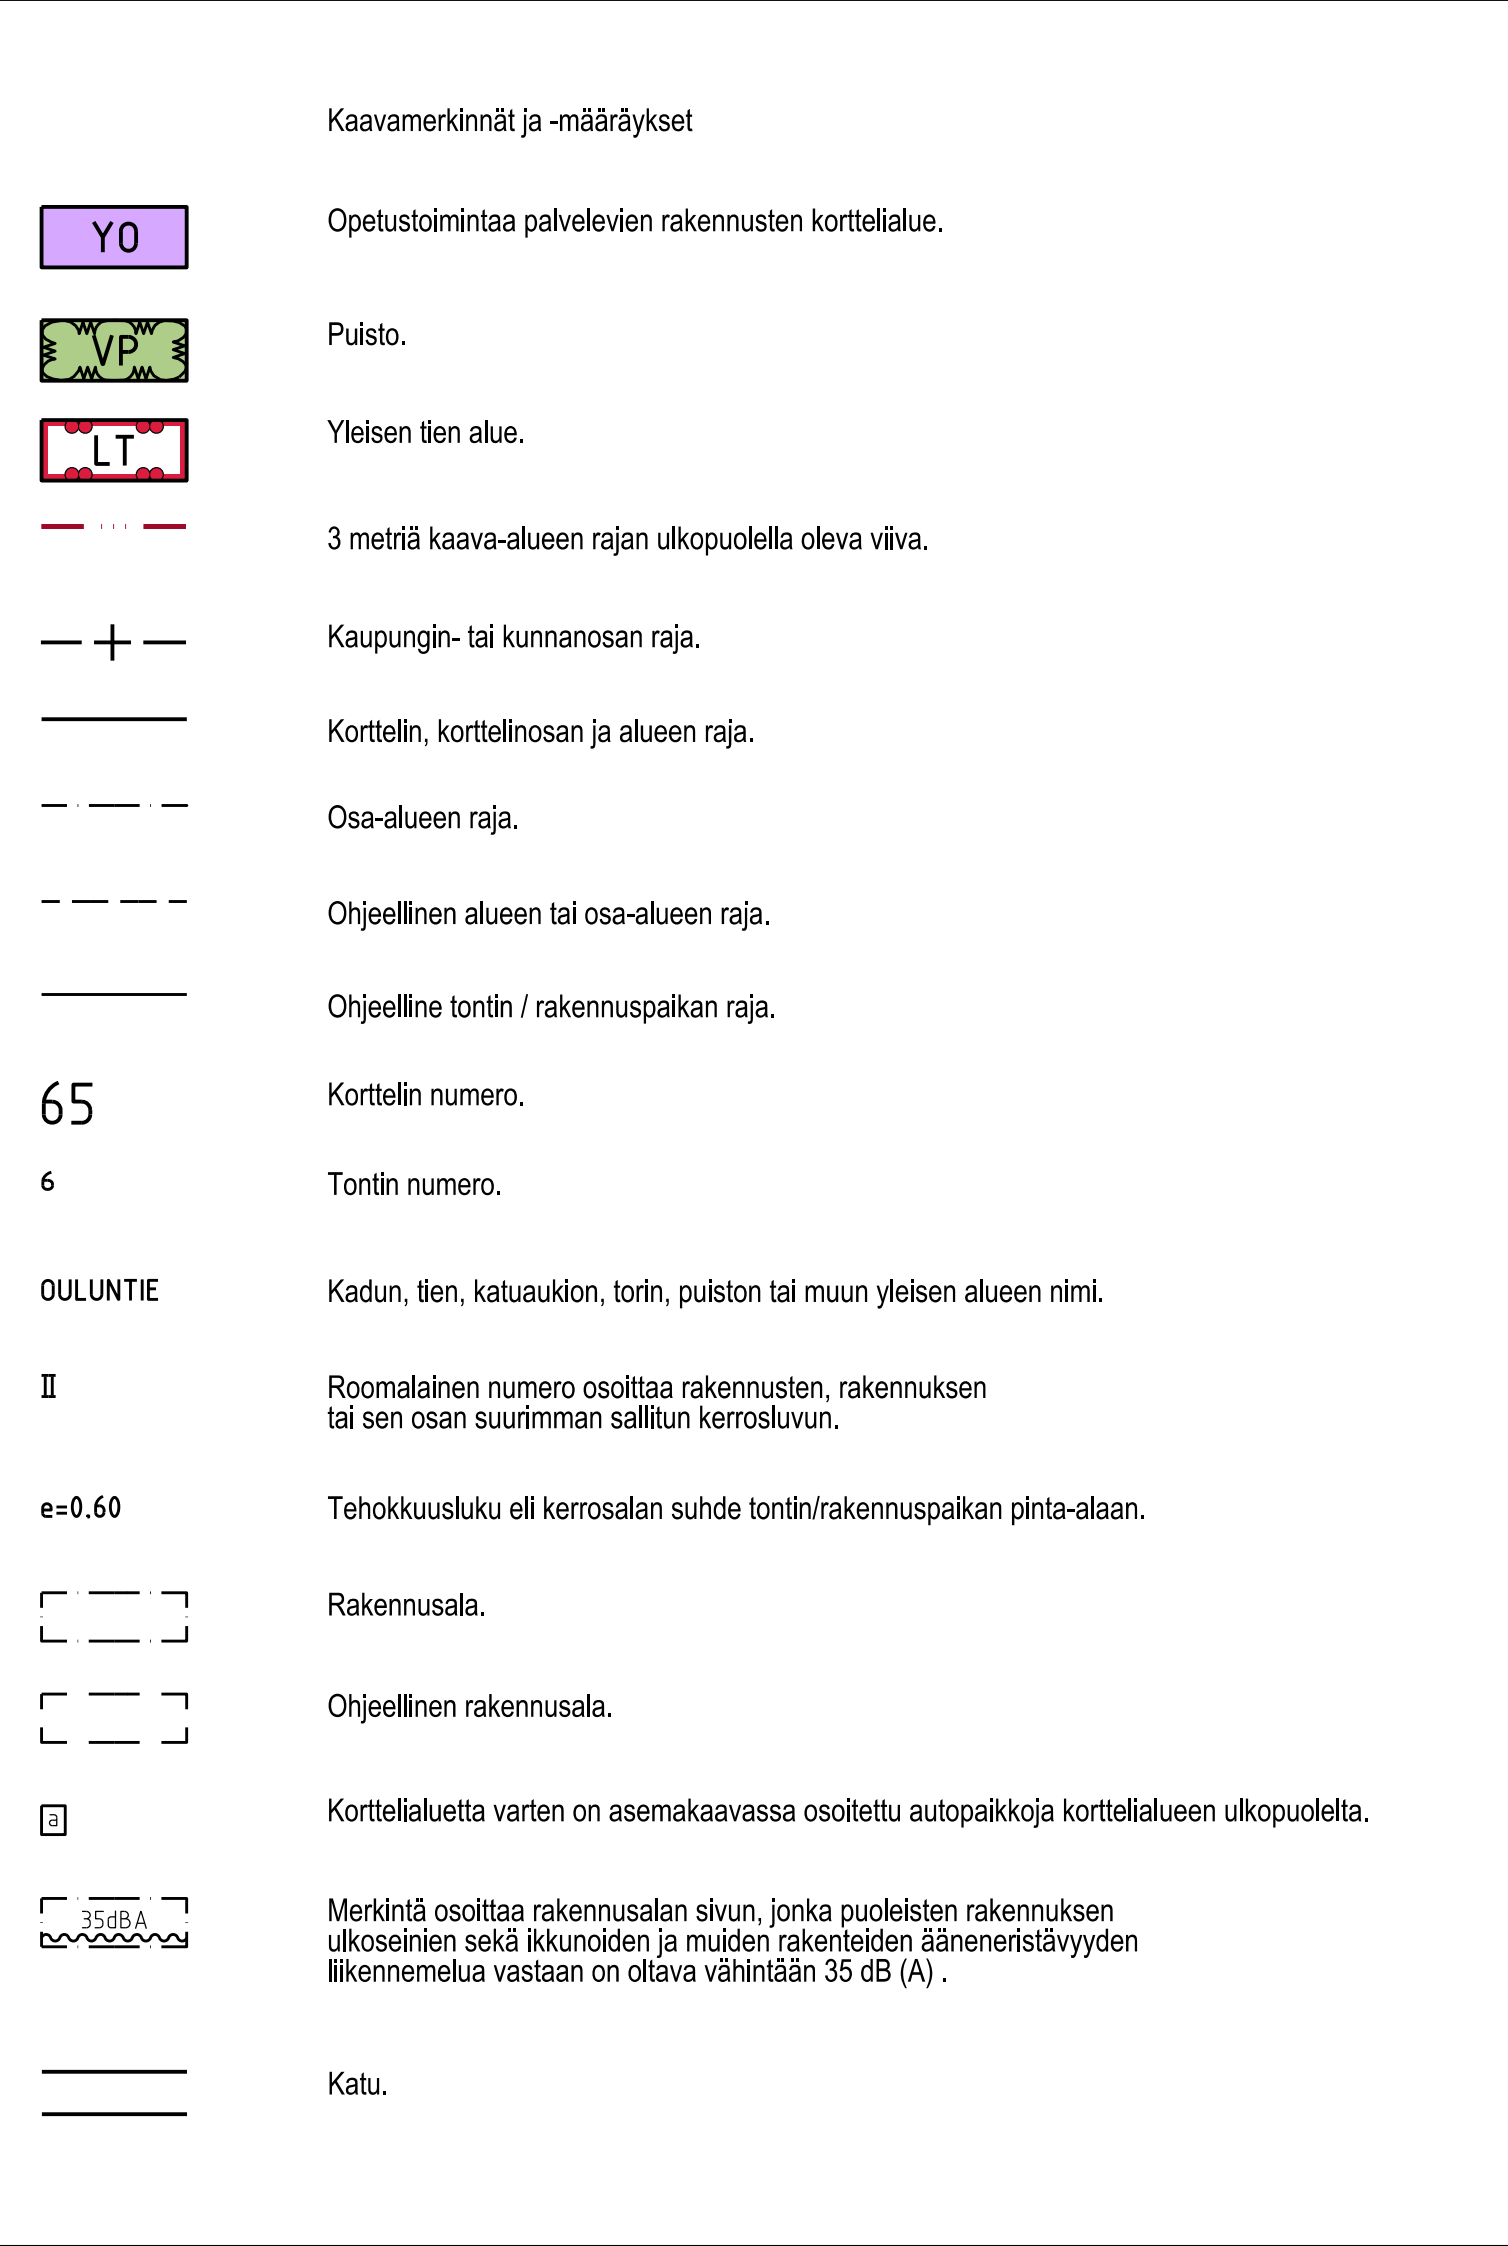

YLIVIESKAN KAUPUNGIN TEKNINEN PALVELUKESKUS MAANKÄYTTÖYKSIKKÖ PL 70 84101 YLIVIESKA PUH 08 42941		Mk 1:2000
Ylivieskassa xx. päivänä xxxxkuuta 2021		Pohjakartan koordinaattijärjestelmä ETRS-GK25, korkeusjärjestelmä N2000.
Kaupunginarkkitehti Risto Suikkari		Pohjakartta täyttää MRL 54a §:n mukaiset vaatimukset.
Kaavoitusinsinööri EL	Kaavasuunnittelija RK-V	Ylivieskassa xx. päivänä xxxxkuuta 2021
Hyväksytty kaupunginvaltuustossa xx.xx.2021 § xx		Maanmittausinsinööri Maria Puranen
Pöytäkirjanpitäjä	Toni Saranpää Hallintojohtaja	Kaavatunnus: 563/10.02.03/2021