



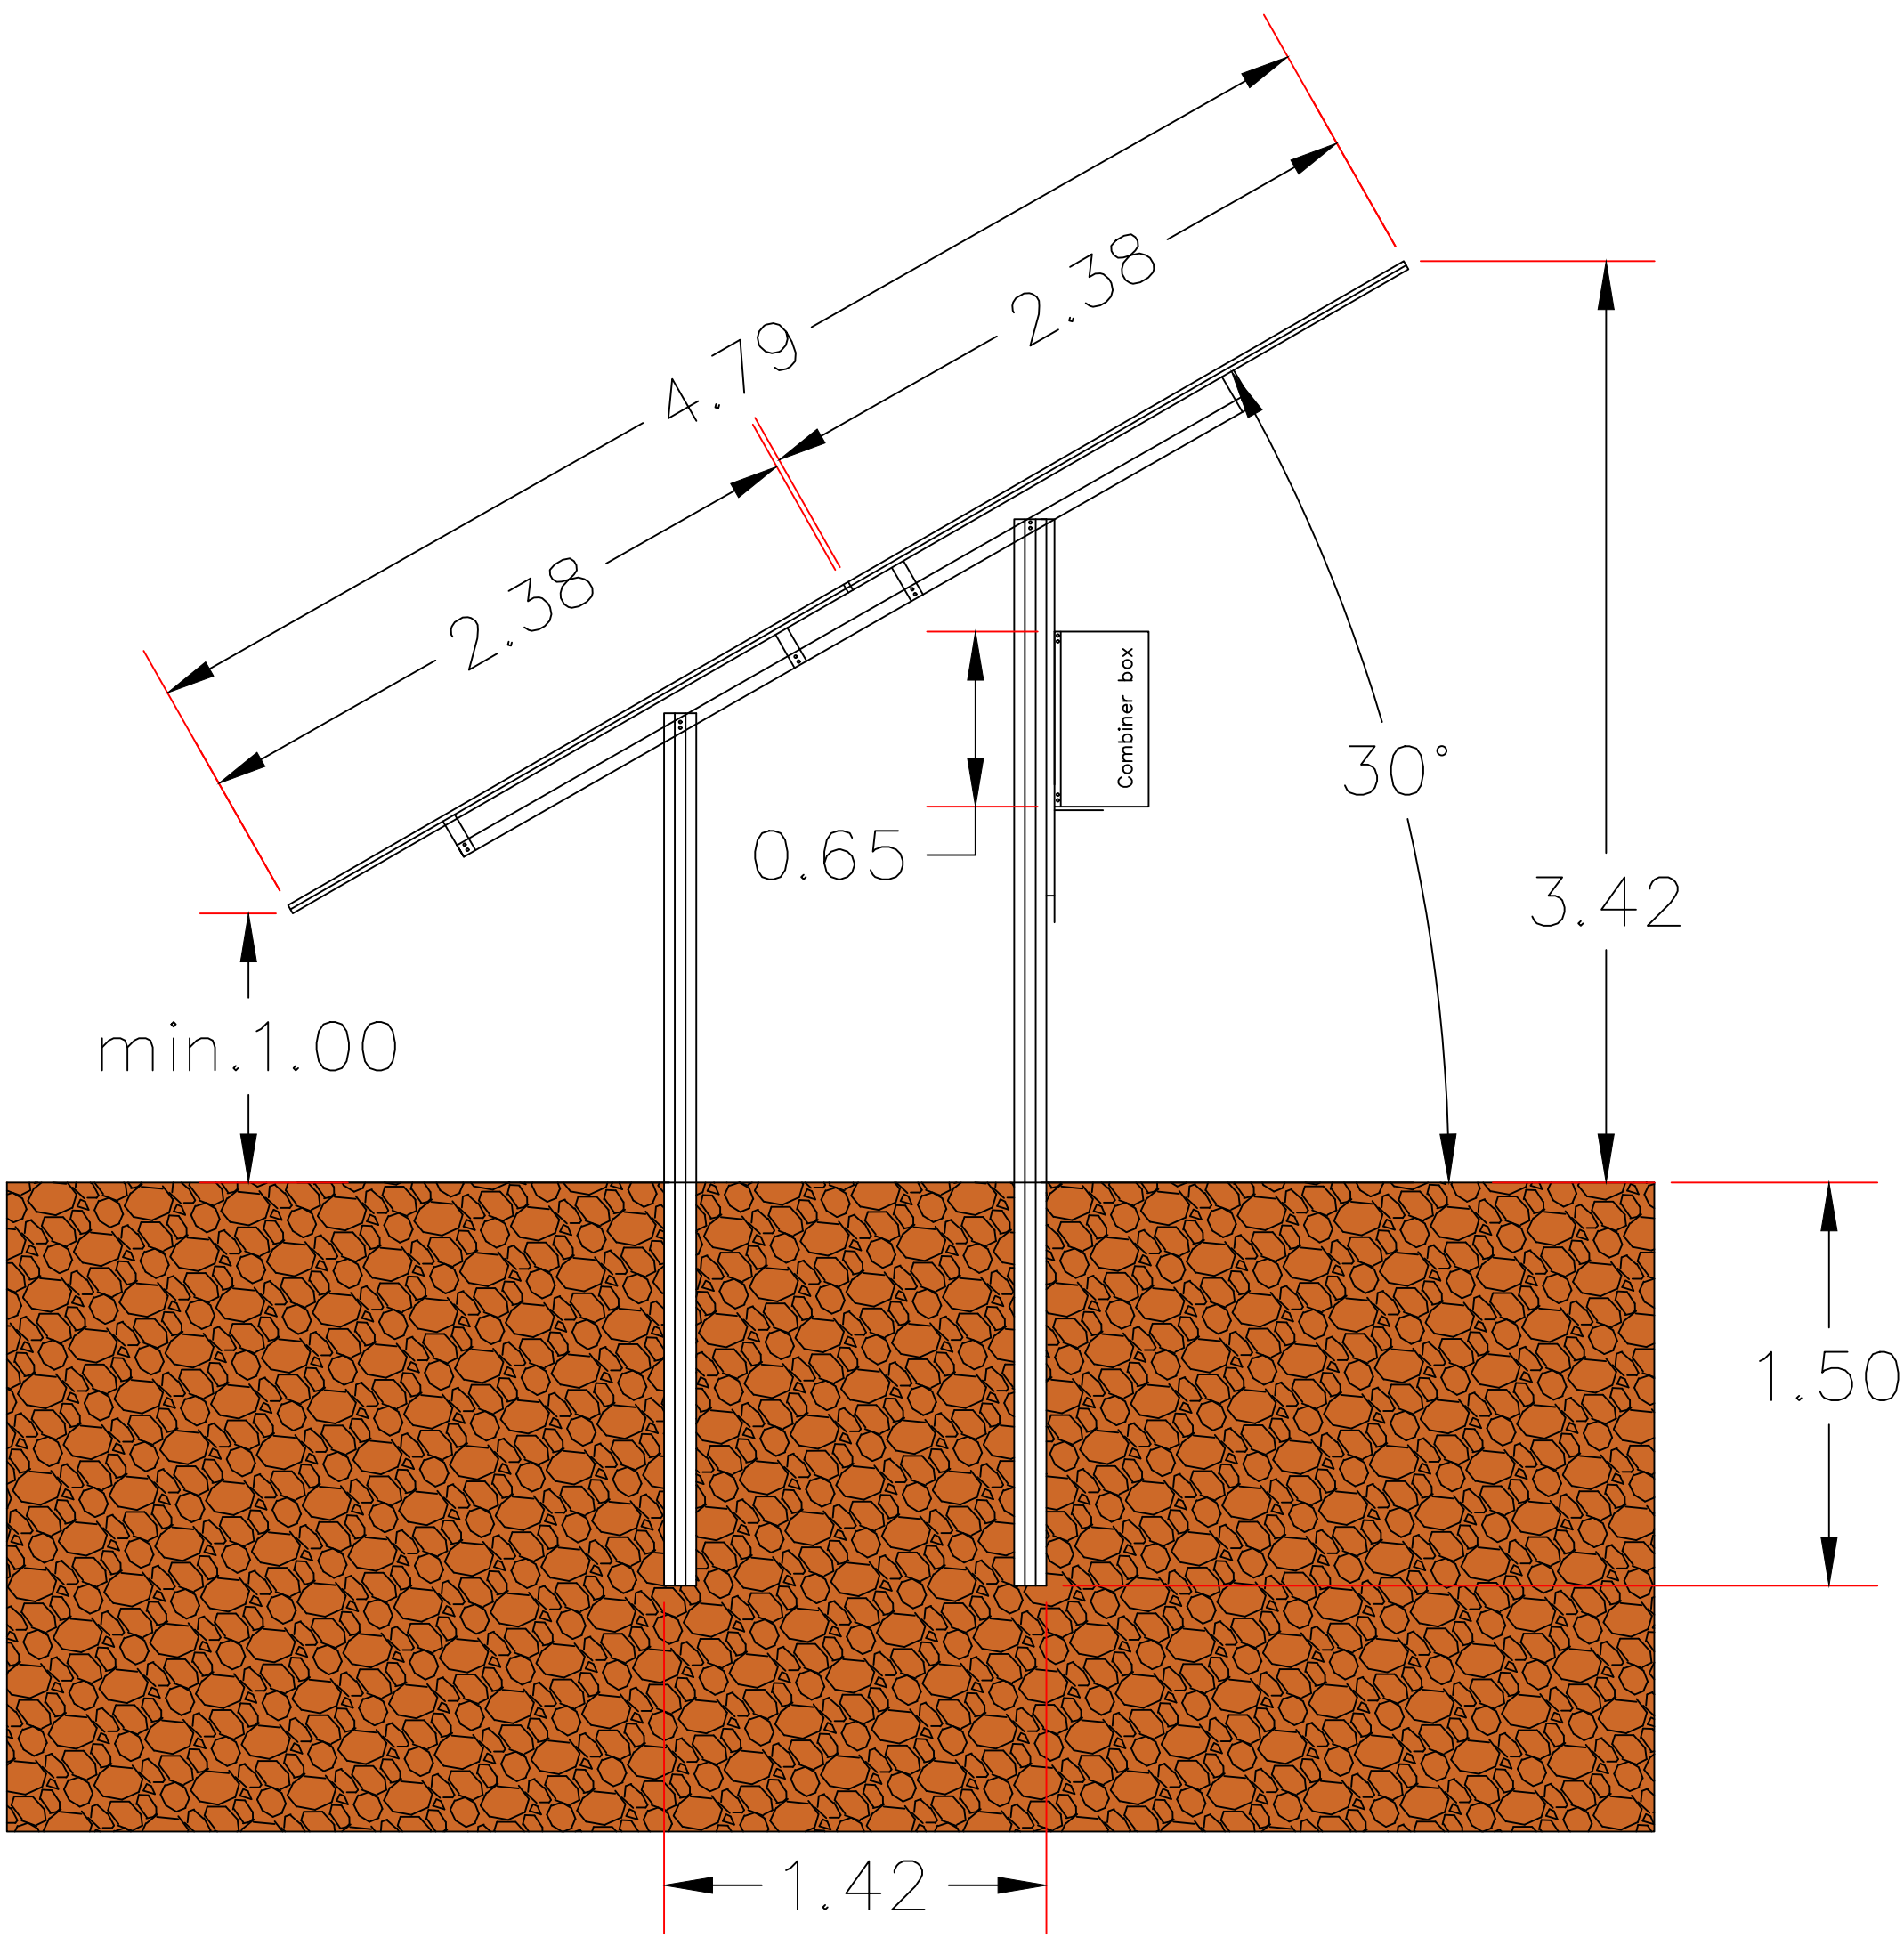

Kaupunginosa	Kiinteistö	Tontti/nro	Viranomaisten merkintöjä	
977-431-16-17 ja 977-402-14-46				
Rakennustoimenpide Aurinkovoimala			Piirustuslaji Poikkileikkaus	Juoks. no 1 (1)
Rakennuskohde Vasamanneva 84650 Ylivieska Finnish Renewables Vasama 1 Oy Aurinkovoimala			Piirustuksen sisältö Aurinkopaneelitelineen poikkileikkaus Aurinkopaneelin mitat	Mittakaavat 1:25
			Suunnitteluala, työnnumero ja piirustusnumero 1799-1-5-1	Muutos M0
Pääsuunnittelija				
Suunnittelija Sitema Oy, Ville Saukko			Päiväys 16.11.2022	Tiedosto .dwg

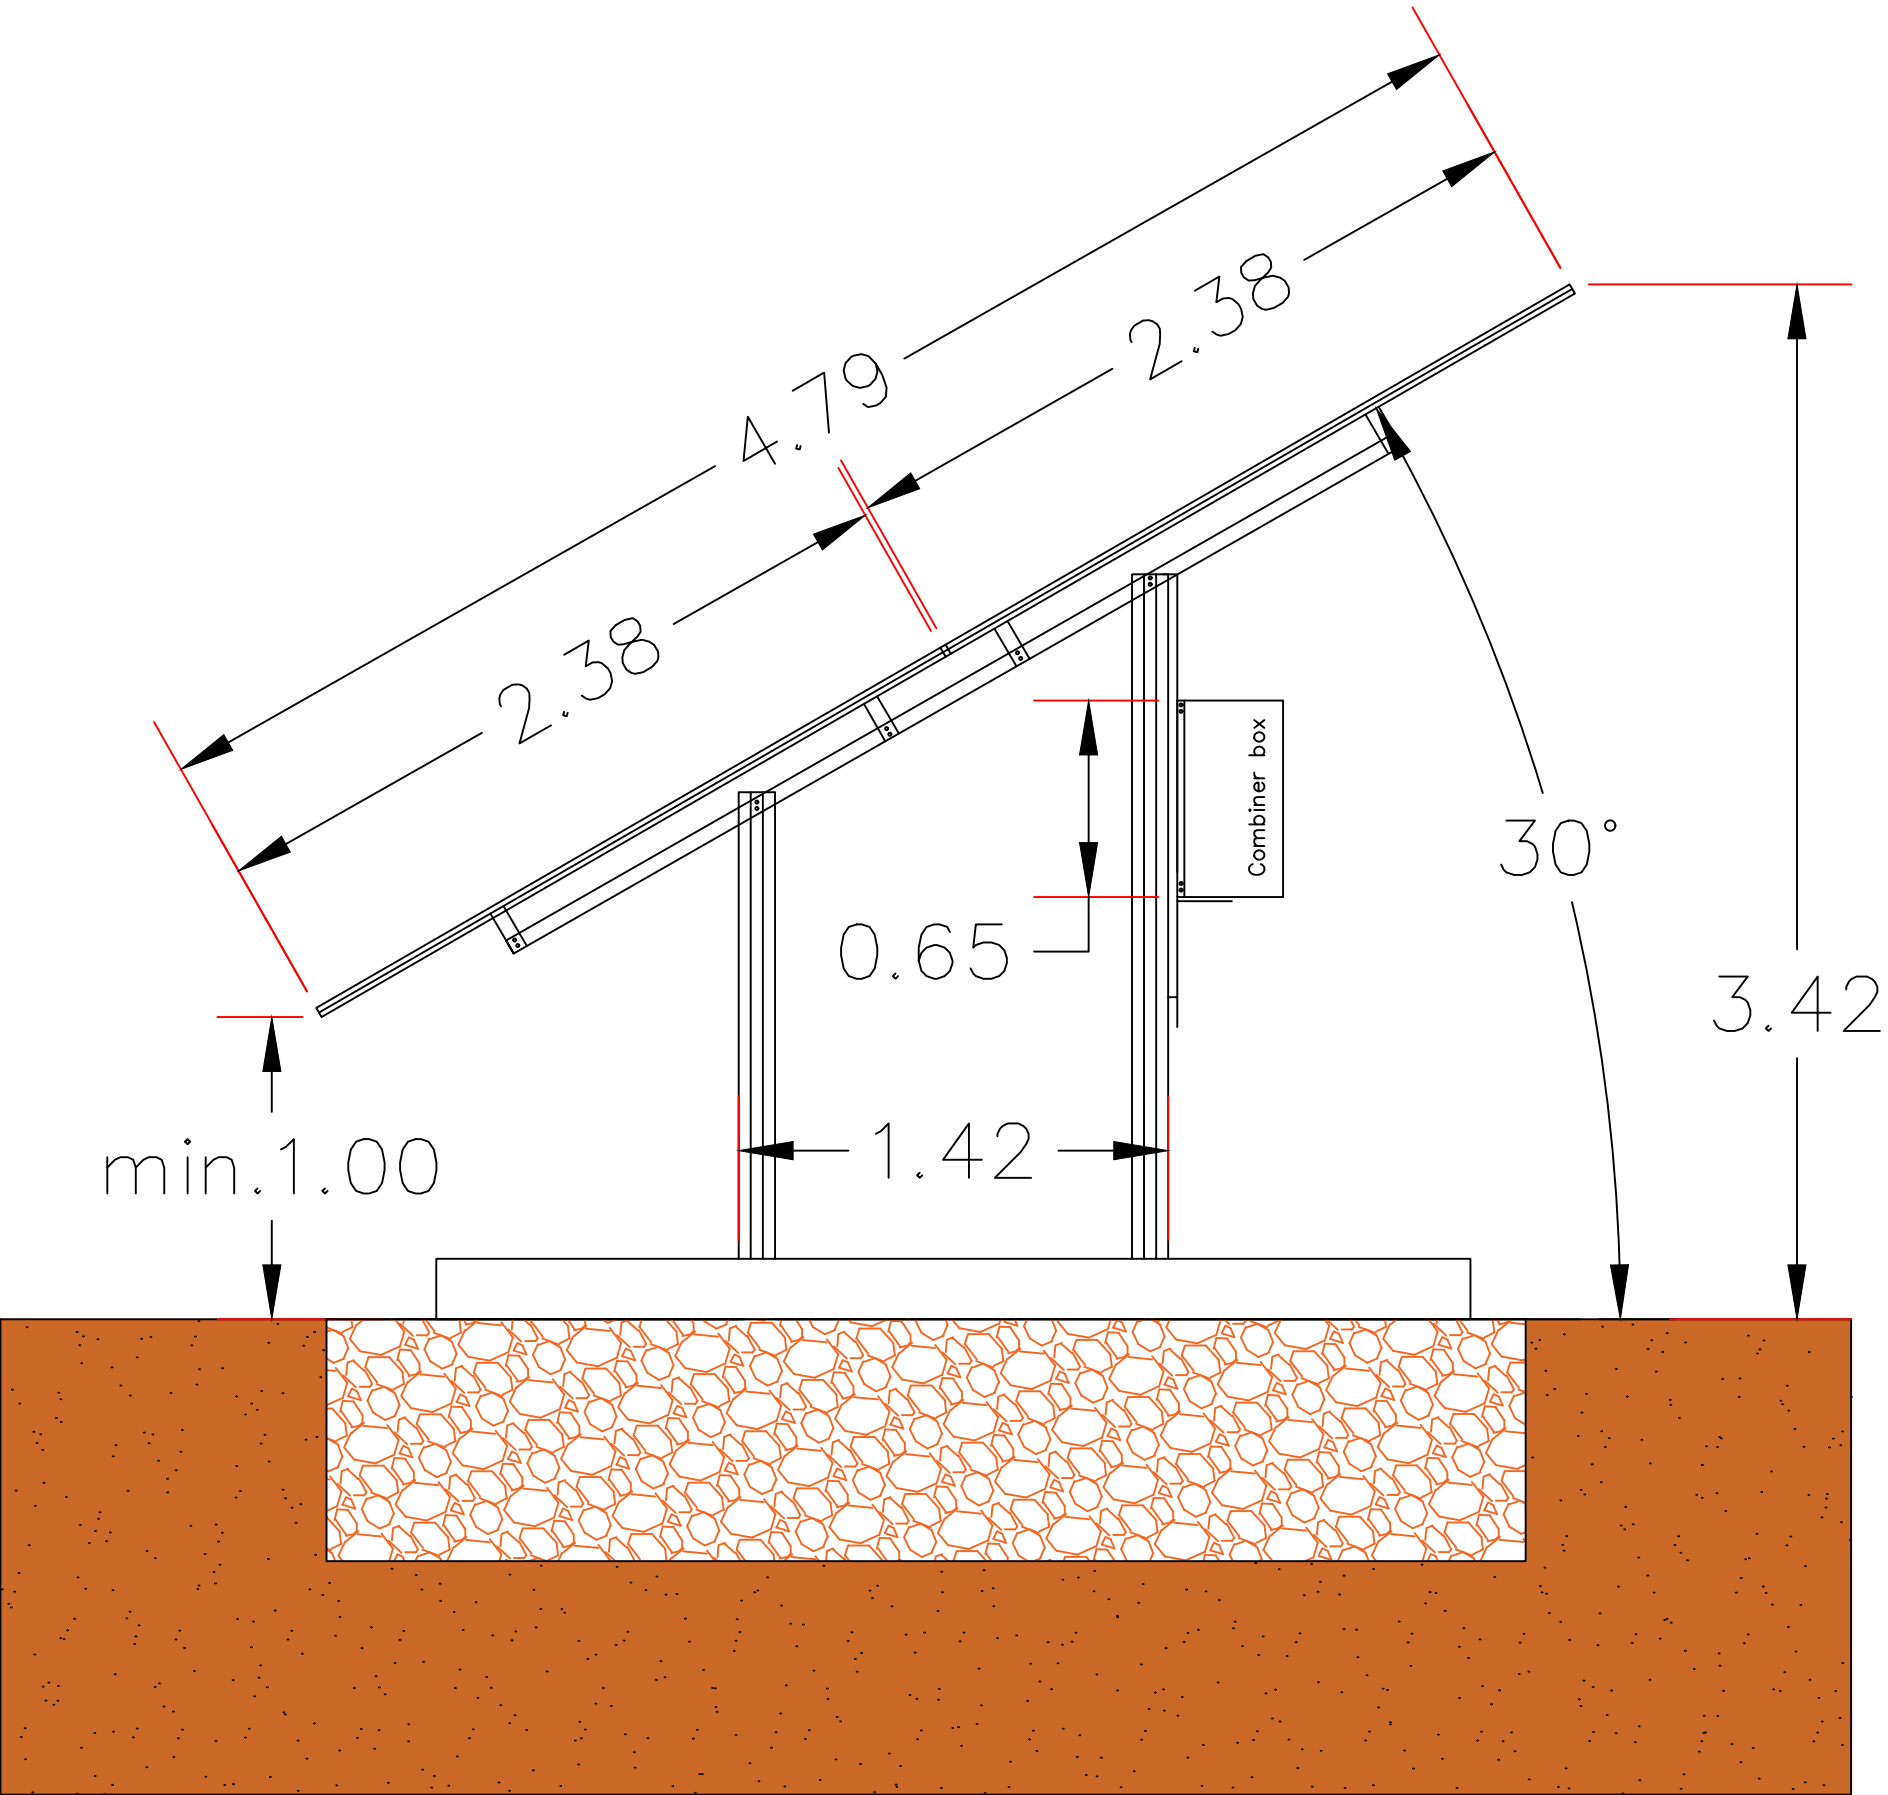

Kaupunginosa	Kiinteistö	Tontti/nro	Viranomaisten merkintöjä	
977-431-16-17 ja 977-402-14-46				
Rakennustoimenpide Aurinkovoimala			Piirustuslaji Poikkileikkaus	Juoks. no 1 (1)
Rakennuskohde Vasamanneva 84650 Ylivieska Finnish Renewables Vasama 1 Oy Aurinkovoimala			Piirustuksen sisältö Aurinkopaneelitelineen poikkileikkaus Aurinkopaneelin mitat	Mittakaavat 1:25
			Suunnittelualue, työnnumero ja piirustusnumero 1799-1-5-2	Muutos M0
Pääsuunnittelija				
Suunnittelija Sitema Oy, Ville Saukko			Päiväys 16.11.2022	Tiedosto .dwg