


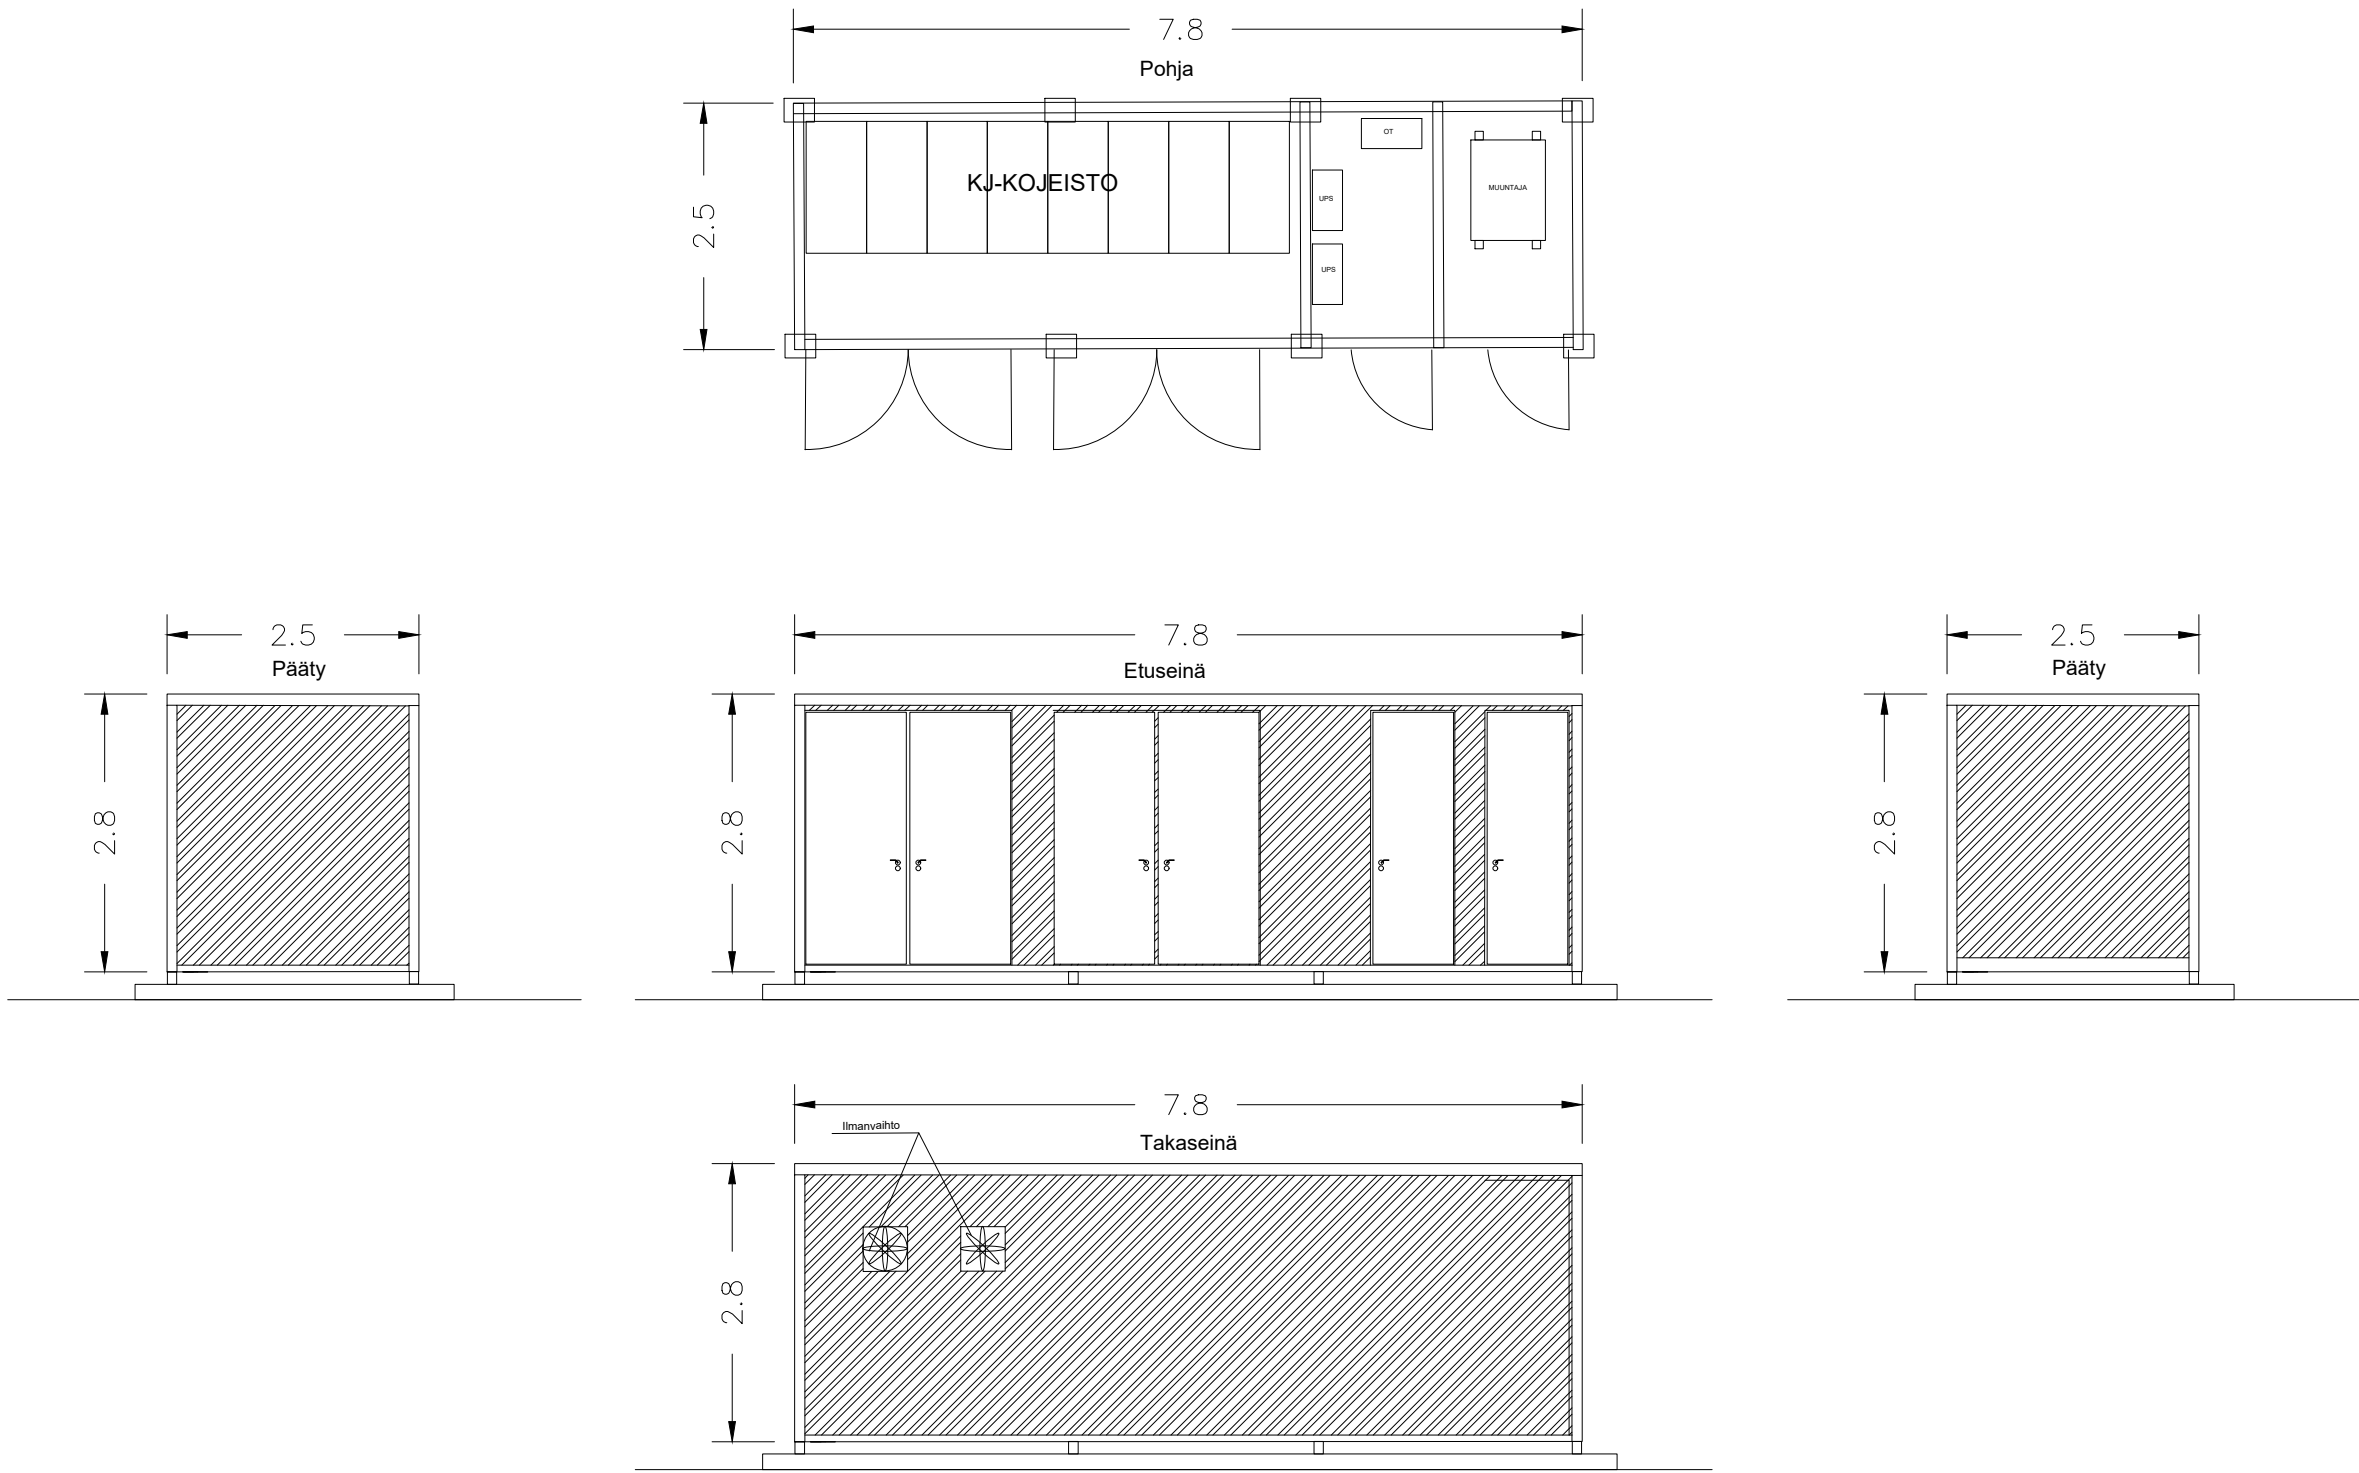

Asemarakennus 1:75

Kaupunginosa Ylivieska	Kiinteistö 977-431-16-17 ja 977-402-14-46	Tontti/nro	Viranomaisten merkintöjä
Rakennustoimenpide ERILLISLAITE / UUDISRAKENNUS	Piirustusloji PÄÄPIIRUSTUS	Juoks. no ()	
Rakennuskohde Vasamanneva 84650 Ylivieska Finnish Renewables Vasama 1 Oy Asemarakennus, Aurinkovoimala tuotantoalue	Piirustuksen sisältö Asemarakennus Leikkaus- ja pohjapiirustus	Mittakaavat 1:75	
	Suunnitteluala, työnnumero ja piirustusnumero 1799-1-04	Muutos M0	
Pääsuunnittelija			
Suunnittelija Sitema Oy, Jari Tuomaala	Päiväys 18.11.2022	Tiedosto .dwg	