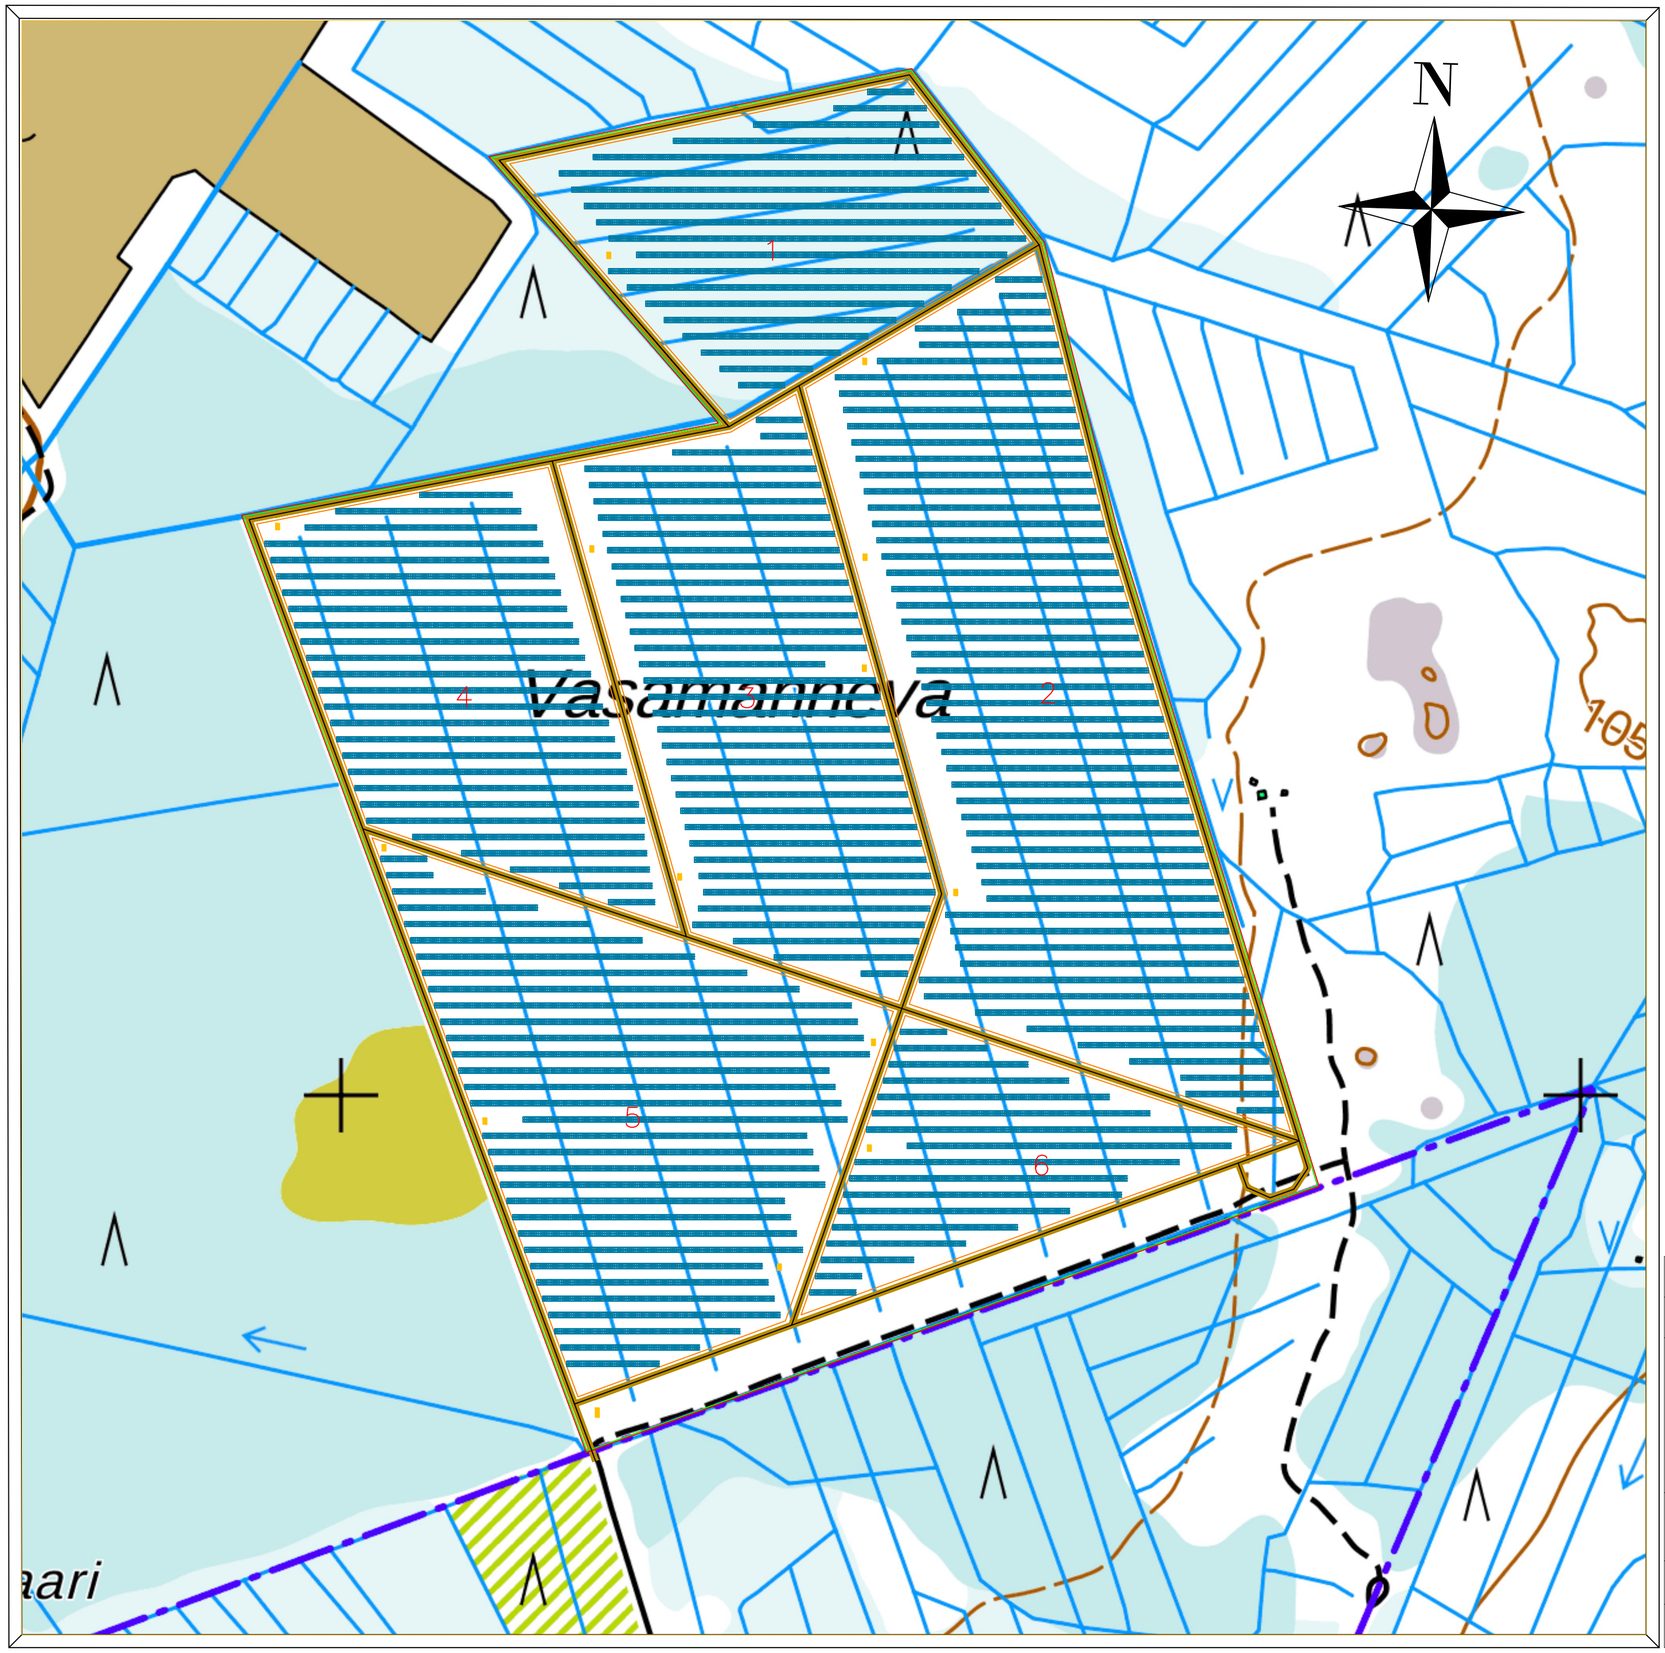

Muuntaja

Tie

Aurinkopaneelit

Kiinteistöraja

Aita

Paneelialue

Kaupunginosa / Kiinteistö / Tontti/nro 977-431-16-17 ja 977-402-14-46	Viranomaisten merkintöjä
Rakennustoimenpide Aurinkovoimala	Piirustuslaji Aluekuva Juoks. no 1 (1)
Rakennuskohde Vasamanneva 84650 Ylivieska Finnish Renewables Vasama 1 Oy Aurinkovoimala	Piirustuksen sisältö Aurinkopaneeleiden sijoittelu Huoltotiet Muuntajien sijoittelu Mittakaavat 1:3500
	Suunnitteluala, työnumero ja piirustusnumero 1799-1-03 Muutos M0
Pääsuunnittelija	
Suunnittelija Sitema Oy, Ville Saukko	Päivädys 18.11.2022 Tiedosto .dwg