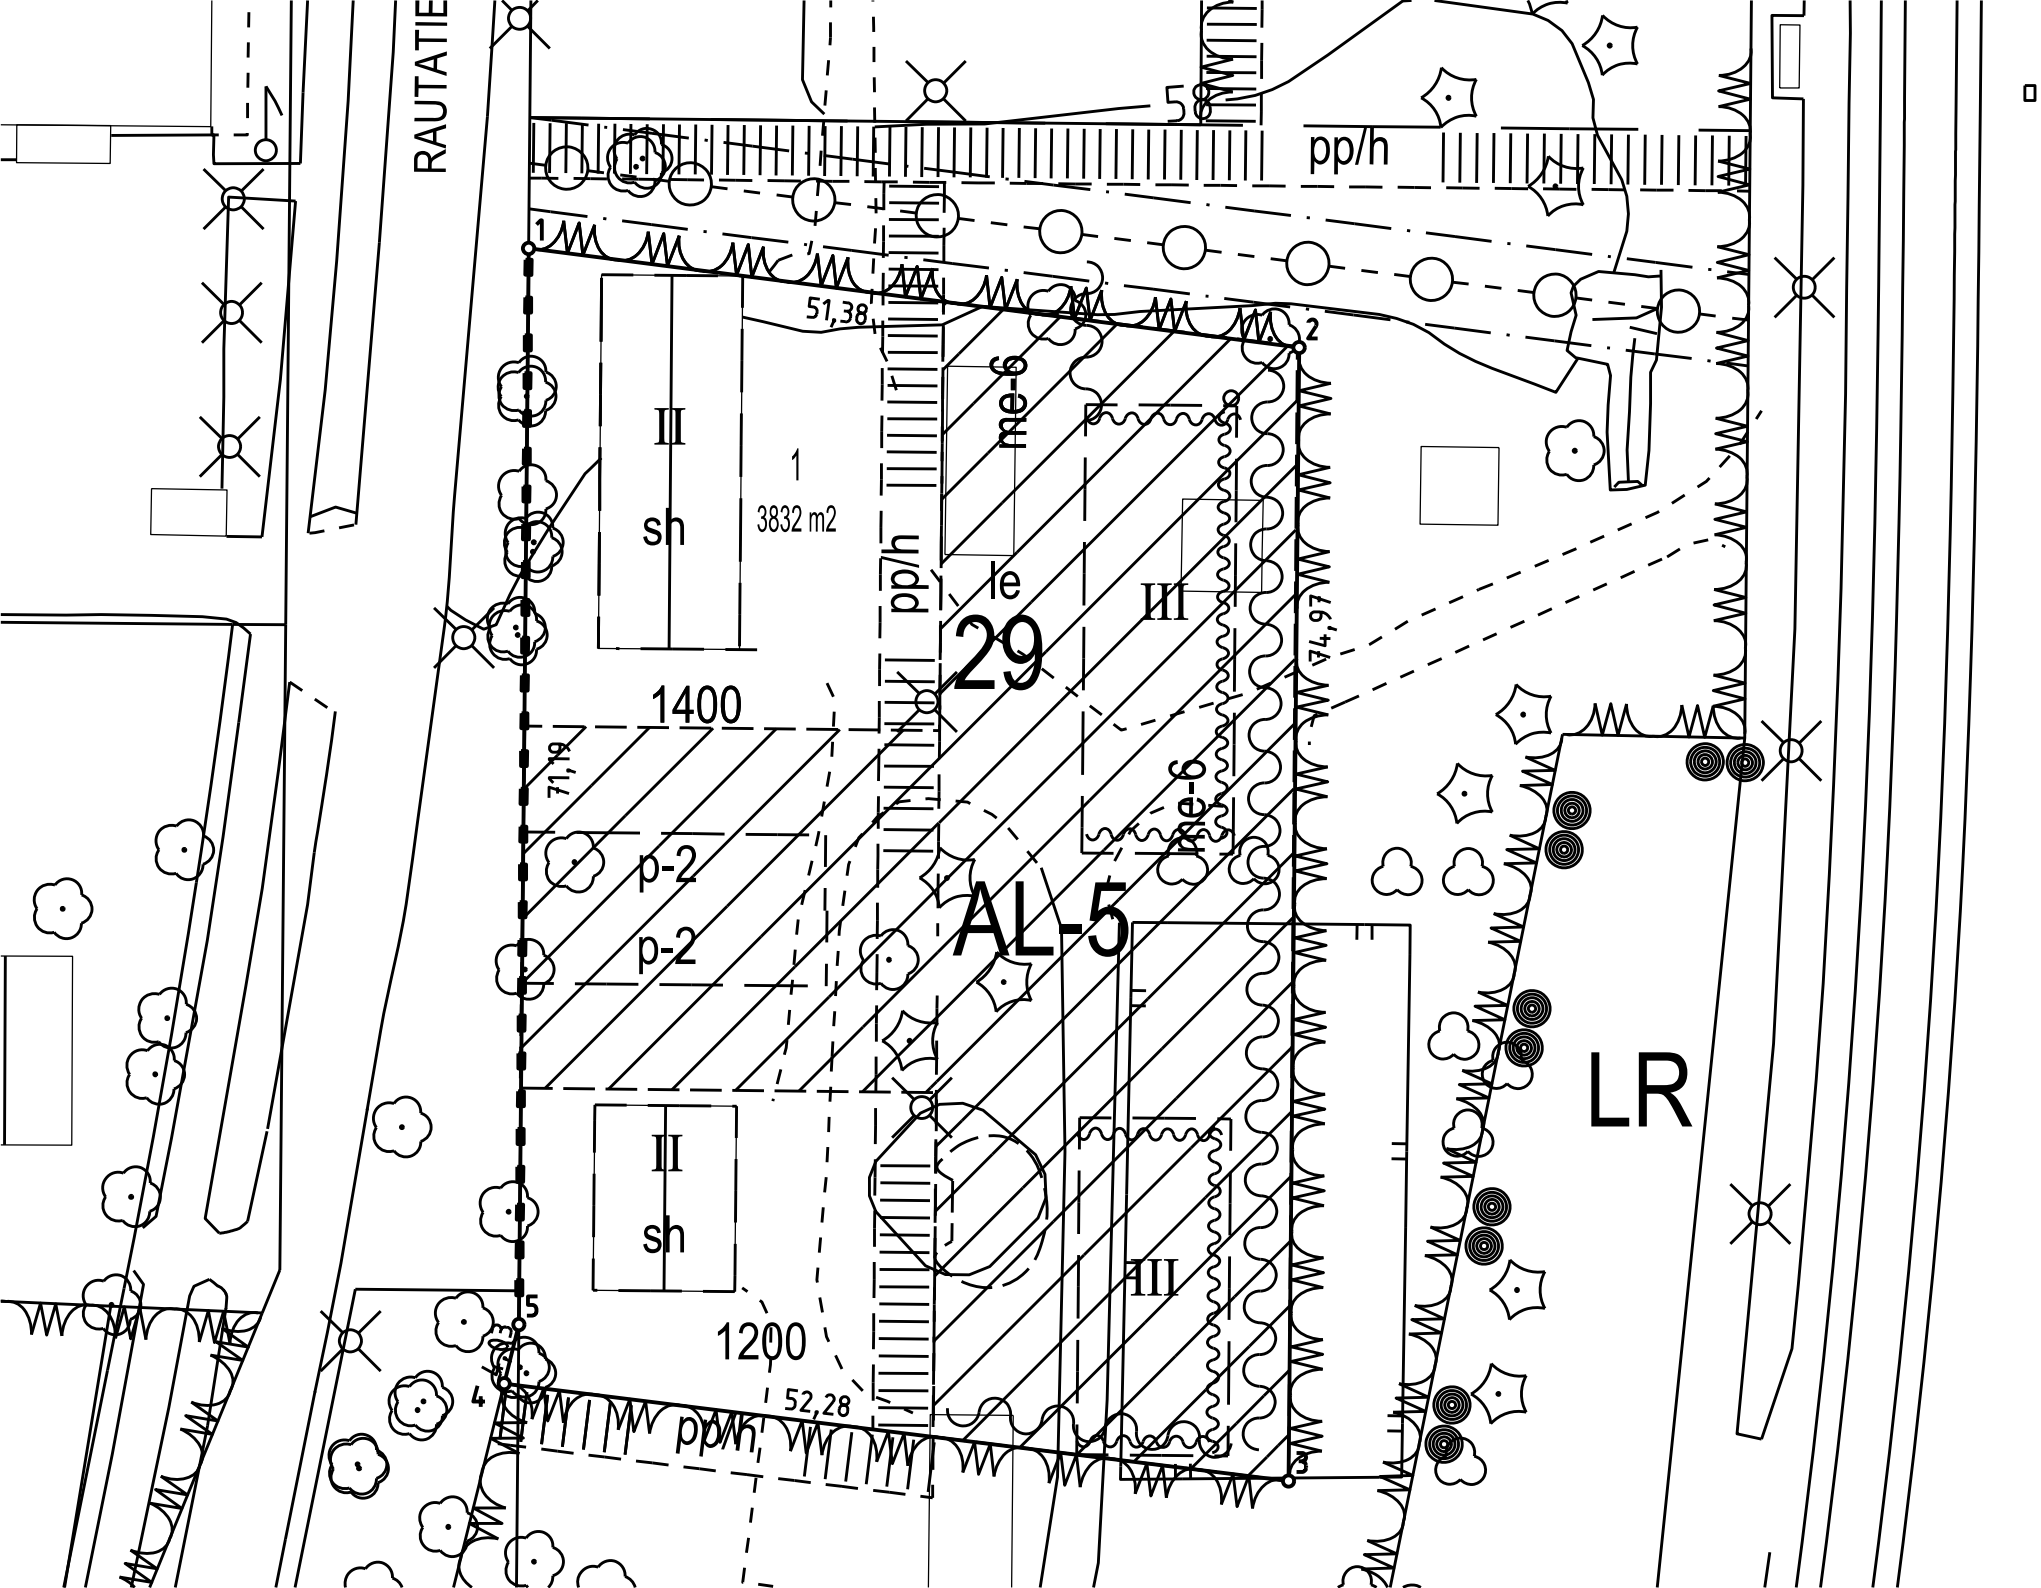
RAUTATIE
58
pp/h
1
51,38
2
II
sh
1
3832 m2
me-6
pp/h
le
29
III
74,97
1400
71,19
p-2
p-2
AL-5
me-6
LR
II
sh
III
5
1200
4
52,28
pp/h
3