

Asiakirjan ovat allekirjoittaneet


Nimi	Tunnistautuminen	Aika
Risto Suikkari	Suomi.fi	20.06.2023 08:55:34 UTC+03:00
Maria Puranen	Suomi.fi	20.06.2023 09:04:14 UTC+03:00
Nina Savolainen	Suomi.fi	20.06.2023 10:31:06 UTC+03:00



Tämä dokumentti on sähköisesti allekirjoitettu

Sisällys: - Kansilehti (1 sivu)
- Alkuperäinen dokumentti (1 sivu)

Kansilehden sivu 1/1

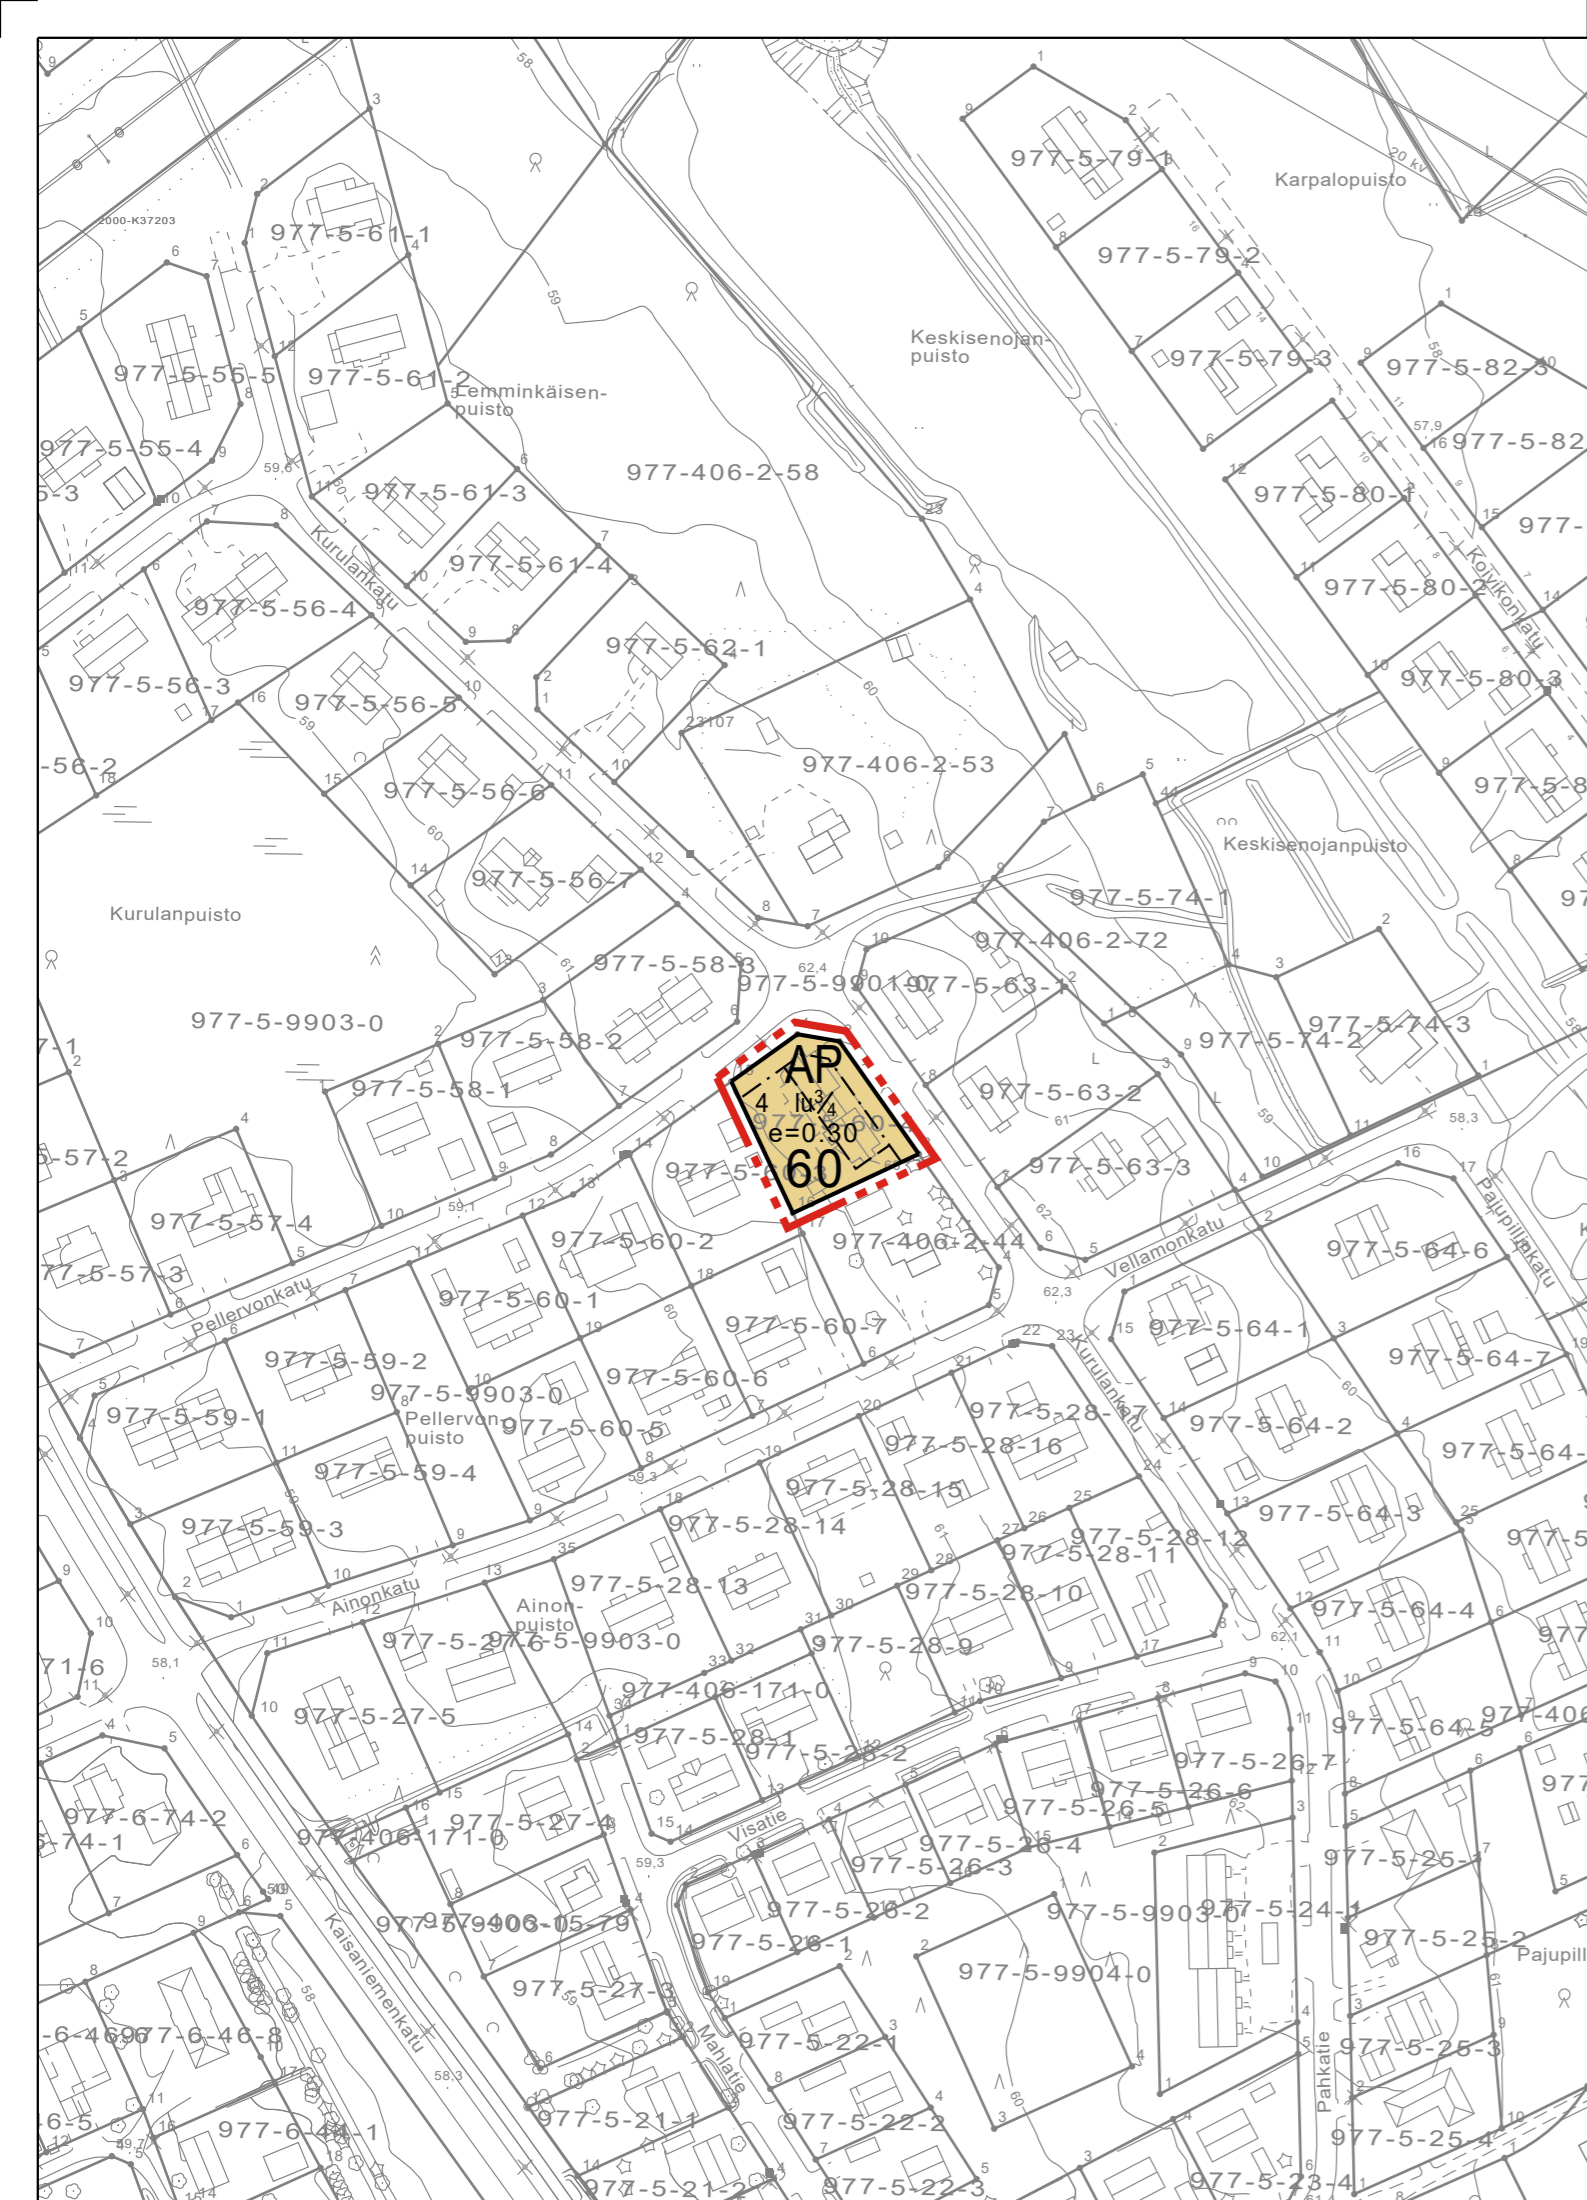

Kaavamerkinnyt ja -määräykset:

AP

—

- - - - -

—

60

4

Iu3/4

e=0.30

Asuinpientalojen korttelialue.

3 m kaava-alueen rajan ulkopuolella oleva viiva.

Korttelin, korttelinosan ja alueen raja.

Osa-alueen raja.

Ohjeellinen alueen tai osa-alueen raja.

Ohjeellinen tontin raja.

Korttelin numero.

Ohjeellisen tontin numero.

Murtoluku roomalaisen numeron jäljessä osoittaa, kuinka suuren osan rakennuksen suurimman kerroksen alasta ullakon tasolla saa käyttää kerrosalaan laskettavaksi tilaksi.

Tehokkuusluku eli kerrosalan suhde tontin pinta-alaan.

Rakennusala.

Ohjeellinen rakennusala.

Yleismääräykset:

Asemakaava-alueella tulee olla erillinen tonttijako.

AP-korttelialueen tontilla on varattava kaksi autopaikkaa asuntoa kohti.

Korttelialueiden tonteilta tulee hulevedet johtaa yleiseen sadevesijärjestelmään ja suunnitelma tulee esittää rakennusluvan yhteydessä. Muodostuvien hulevesien määrää tulee vähentää esimerkiksi käyttämällä yhtenäisiä istutusalueita ja pysäköintialueille mahdollisimman paljon läpäiseviä pintamateriaaleja.

Korttelialueiden tonteilla perustamisratkaisujen tulee perustua rakennuspaikkakohtaisiin pohjatutkimuksiin ja suunnitelmiin.

Rakennettaessa neljää metriä lähemmäksi naapuritontin rajaa tai siihen kiinni, ei rajan puoleiseen seinään saa tehdä ovea, ikkunaa tai muita aukkoja, josta on näköyhteys ulos.

Rakennettaessa neljää metriä lähemmäksi naapuritontin rajaa on rakenteellisiin tai muilla keinoin huolehdittava palon leviämisen rajoittamisesta ja rakennukseen tulee tehdä palo-osastointi. Ympäristöministeriön asetus rakennusten paloturvallisuudesta (848/2017).

YLIVIESKA

ASEMAKAAVAN MUUTOS KOSKEE:

Ylivieskan kaupungin 5. kaupunginosan (Hollihaka) korttelin 60 tonttia 4.

ASEMAKAAVAN MUUTOKSELLA MUODOSTUU:

Ylivieskan kaupungin 5. kaupunginosan (Hollihaka) korttelin 60 tontti 4.

YLIVIESKAN KAUPUNGIN TEKNINEN PALVELUKESKUS MAANKÄYTTÖYKSIKKÖ PL 70 84101 YLIVIESKA PUH 08 42941	Mk 1:2000
Ylivieskassa 12. päivänä kesäkuuta 2023 <i>Allekirjoitettu sähköisesti</i>	Pohjakartan koordinaattijärjestelmä ETRS-GK25, korkeusjärjestelmä N2000. Pohjakartta täyttää MRL 54a §:n mukaiset vaatimukset.
Kaupunginarkkitehti Risto Suikkari	Ylivieskassa 22. päivänä maaliskuuta 2023 <i>Allekirjoitettu sähköisesti</i>
Kaavoitusinsinööri ET-E Kaavasuunnittelija AL	Maanmittausinsinööri Maria Puranen
Hyväksytty kaupunginvaltuustossa 19.6.2023 § 34 Pöytäkirjanpitäjä Nina Savolainen vs. hallintojohtaja	Kaavatunnus: 269/10.02.03/2023