


JULKISIVU VOIMALAN EDESTÄ

JULKISIVU VOIMALAN SIVUSTA

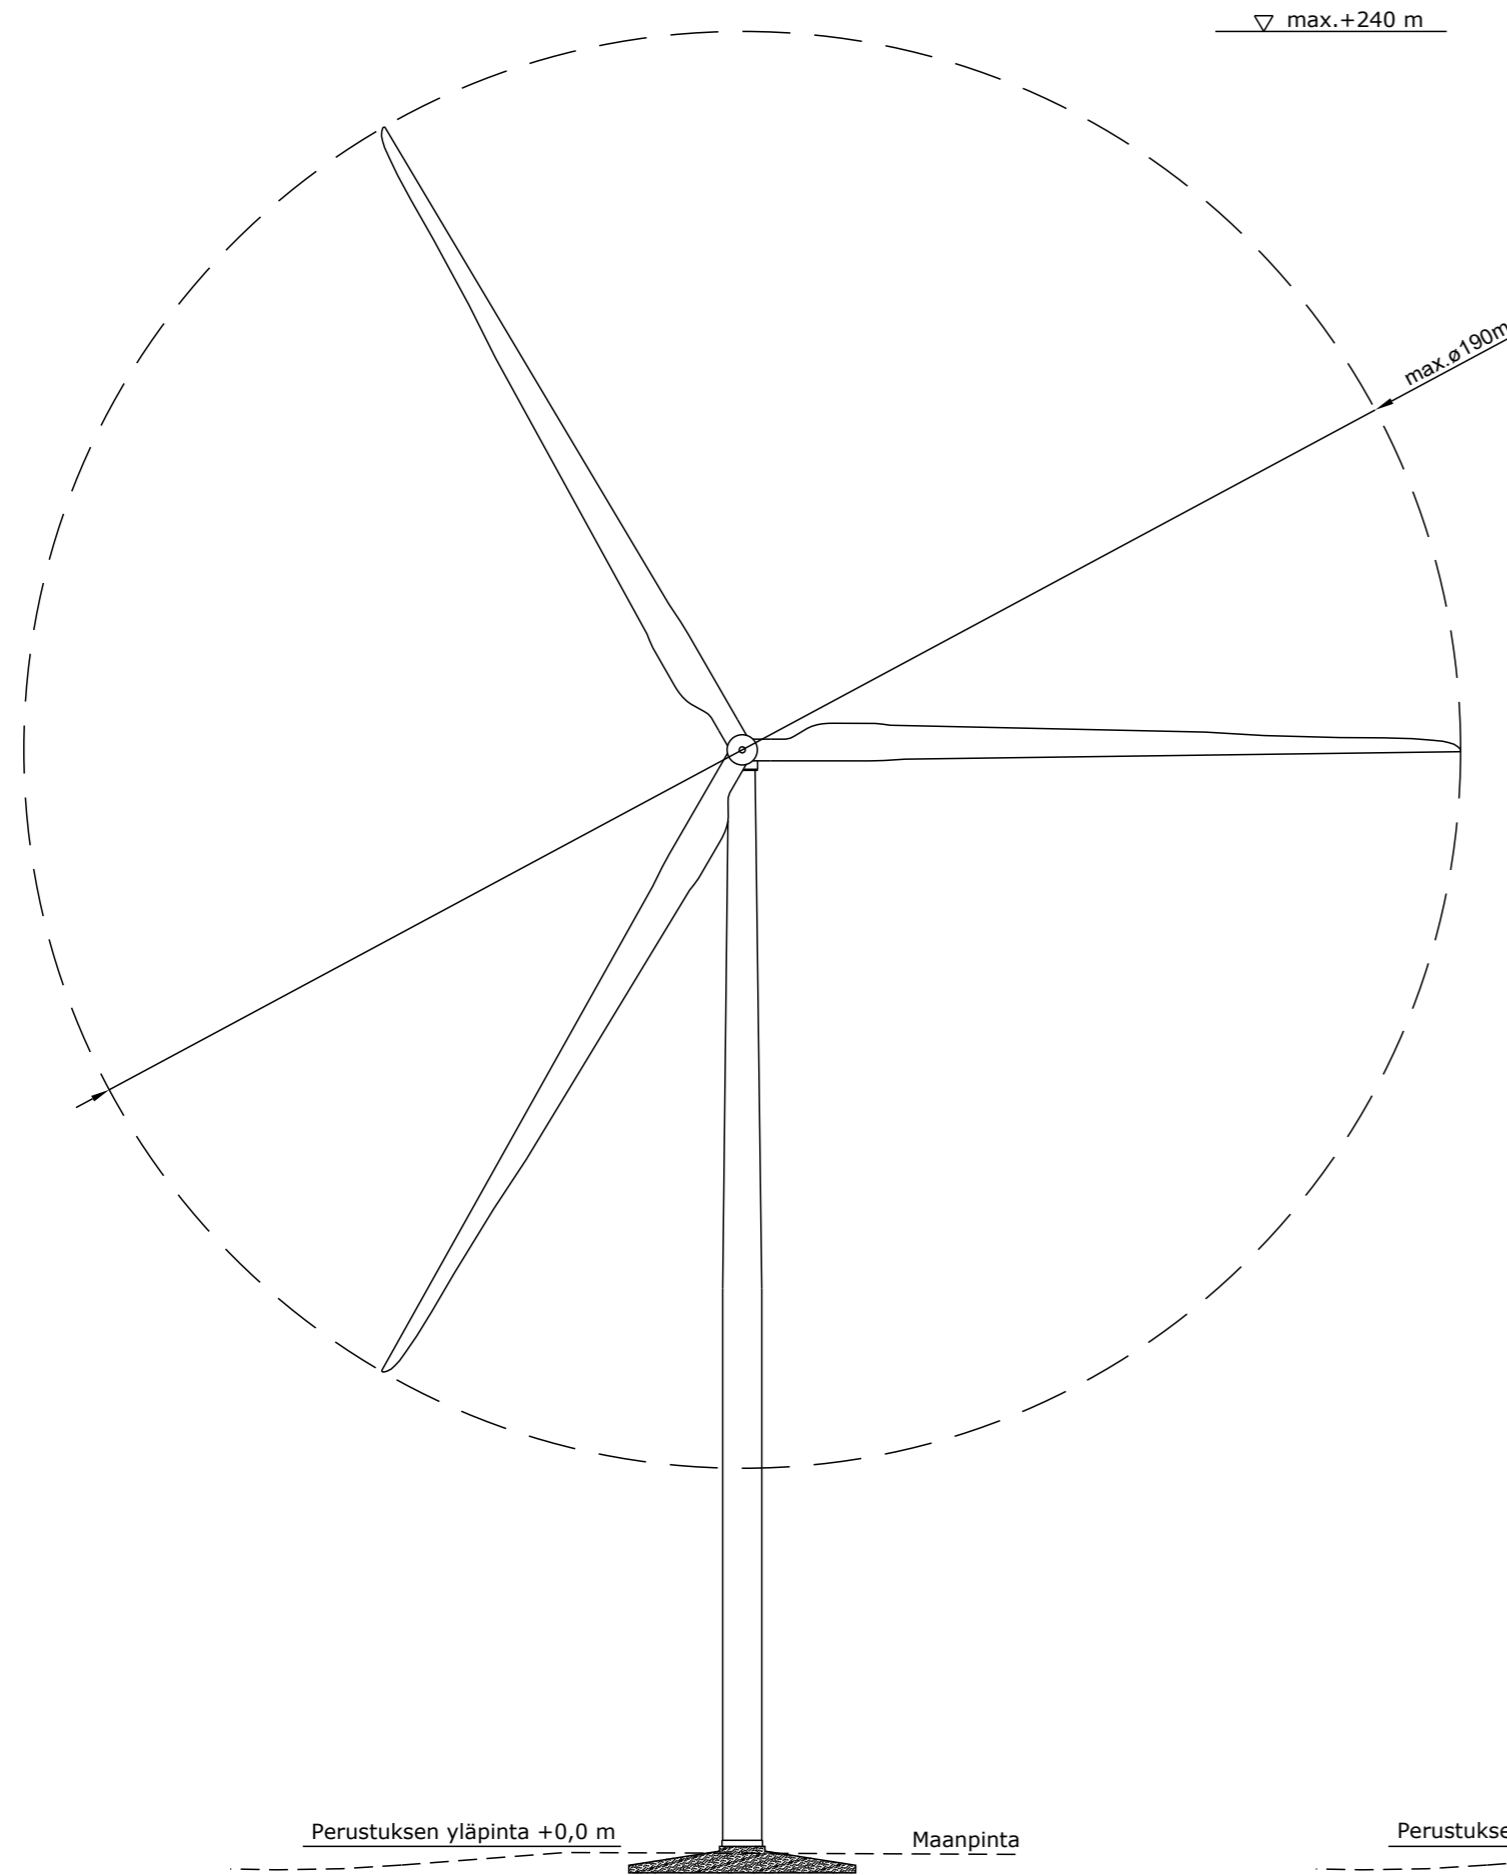


▽ max. +240 m

max. ø 190m

Perustuksen yläpinta +0,0 m

Maanpinta

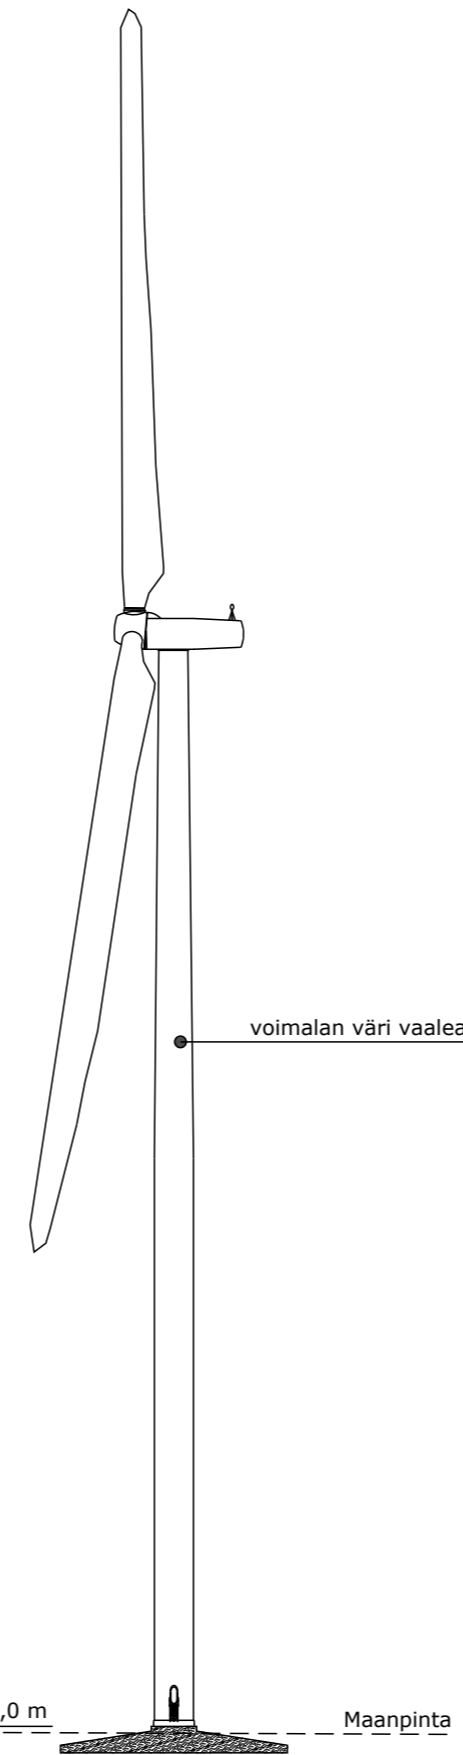

voimalan väri vaalea

Perustuksen yläpinta +0,0 m

Maanpinta

Voimalan tarkat mittapiirustukset esitetään ennen rakennustöiden aloittamista.  
Voimalatyyppi tarkentuu myöhemmin.

K.osa/Kylä	Kortteli/Tila	Tontti/Reknro	Viranomaisten merkintöjä		
Rakennustoimenpide			Koordinaattijärjestelmä	Kork. järj.	
Rakennuskohteen nimi ja osoite			Piirustuksen sisältö		
TM Voima Tuomiperä Oy Tuomiperän tuulivoimapuisto Ylivieska			Mittakaava		
			Tuulivoimayksikön julkisivu		
			Periaatepiirustus		
			1:1000		
Suunn.ala		Työnro	Piirustuskoko		
RAMBOLL		1510048409	297 X630		
Ramboll Finland Oy Kauppatori 1-3F 60100 Seinäjoki		Piirustusno			
		TUO.JUL-1			
Suunn.(nimi, tutkinto, allekirjoitus)		Piirt.	Hyv.	Pvm	
Marko Olli		TKos		12.9.2023	