



POHJA 1:100

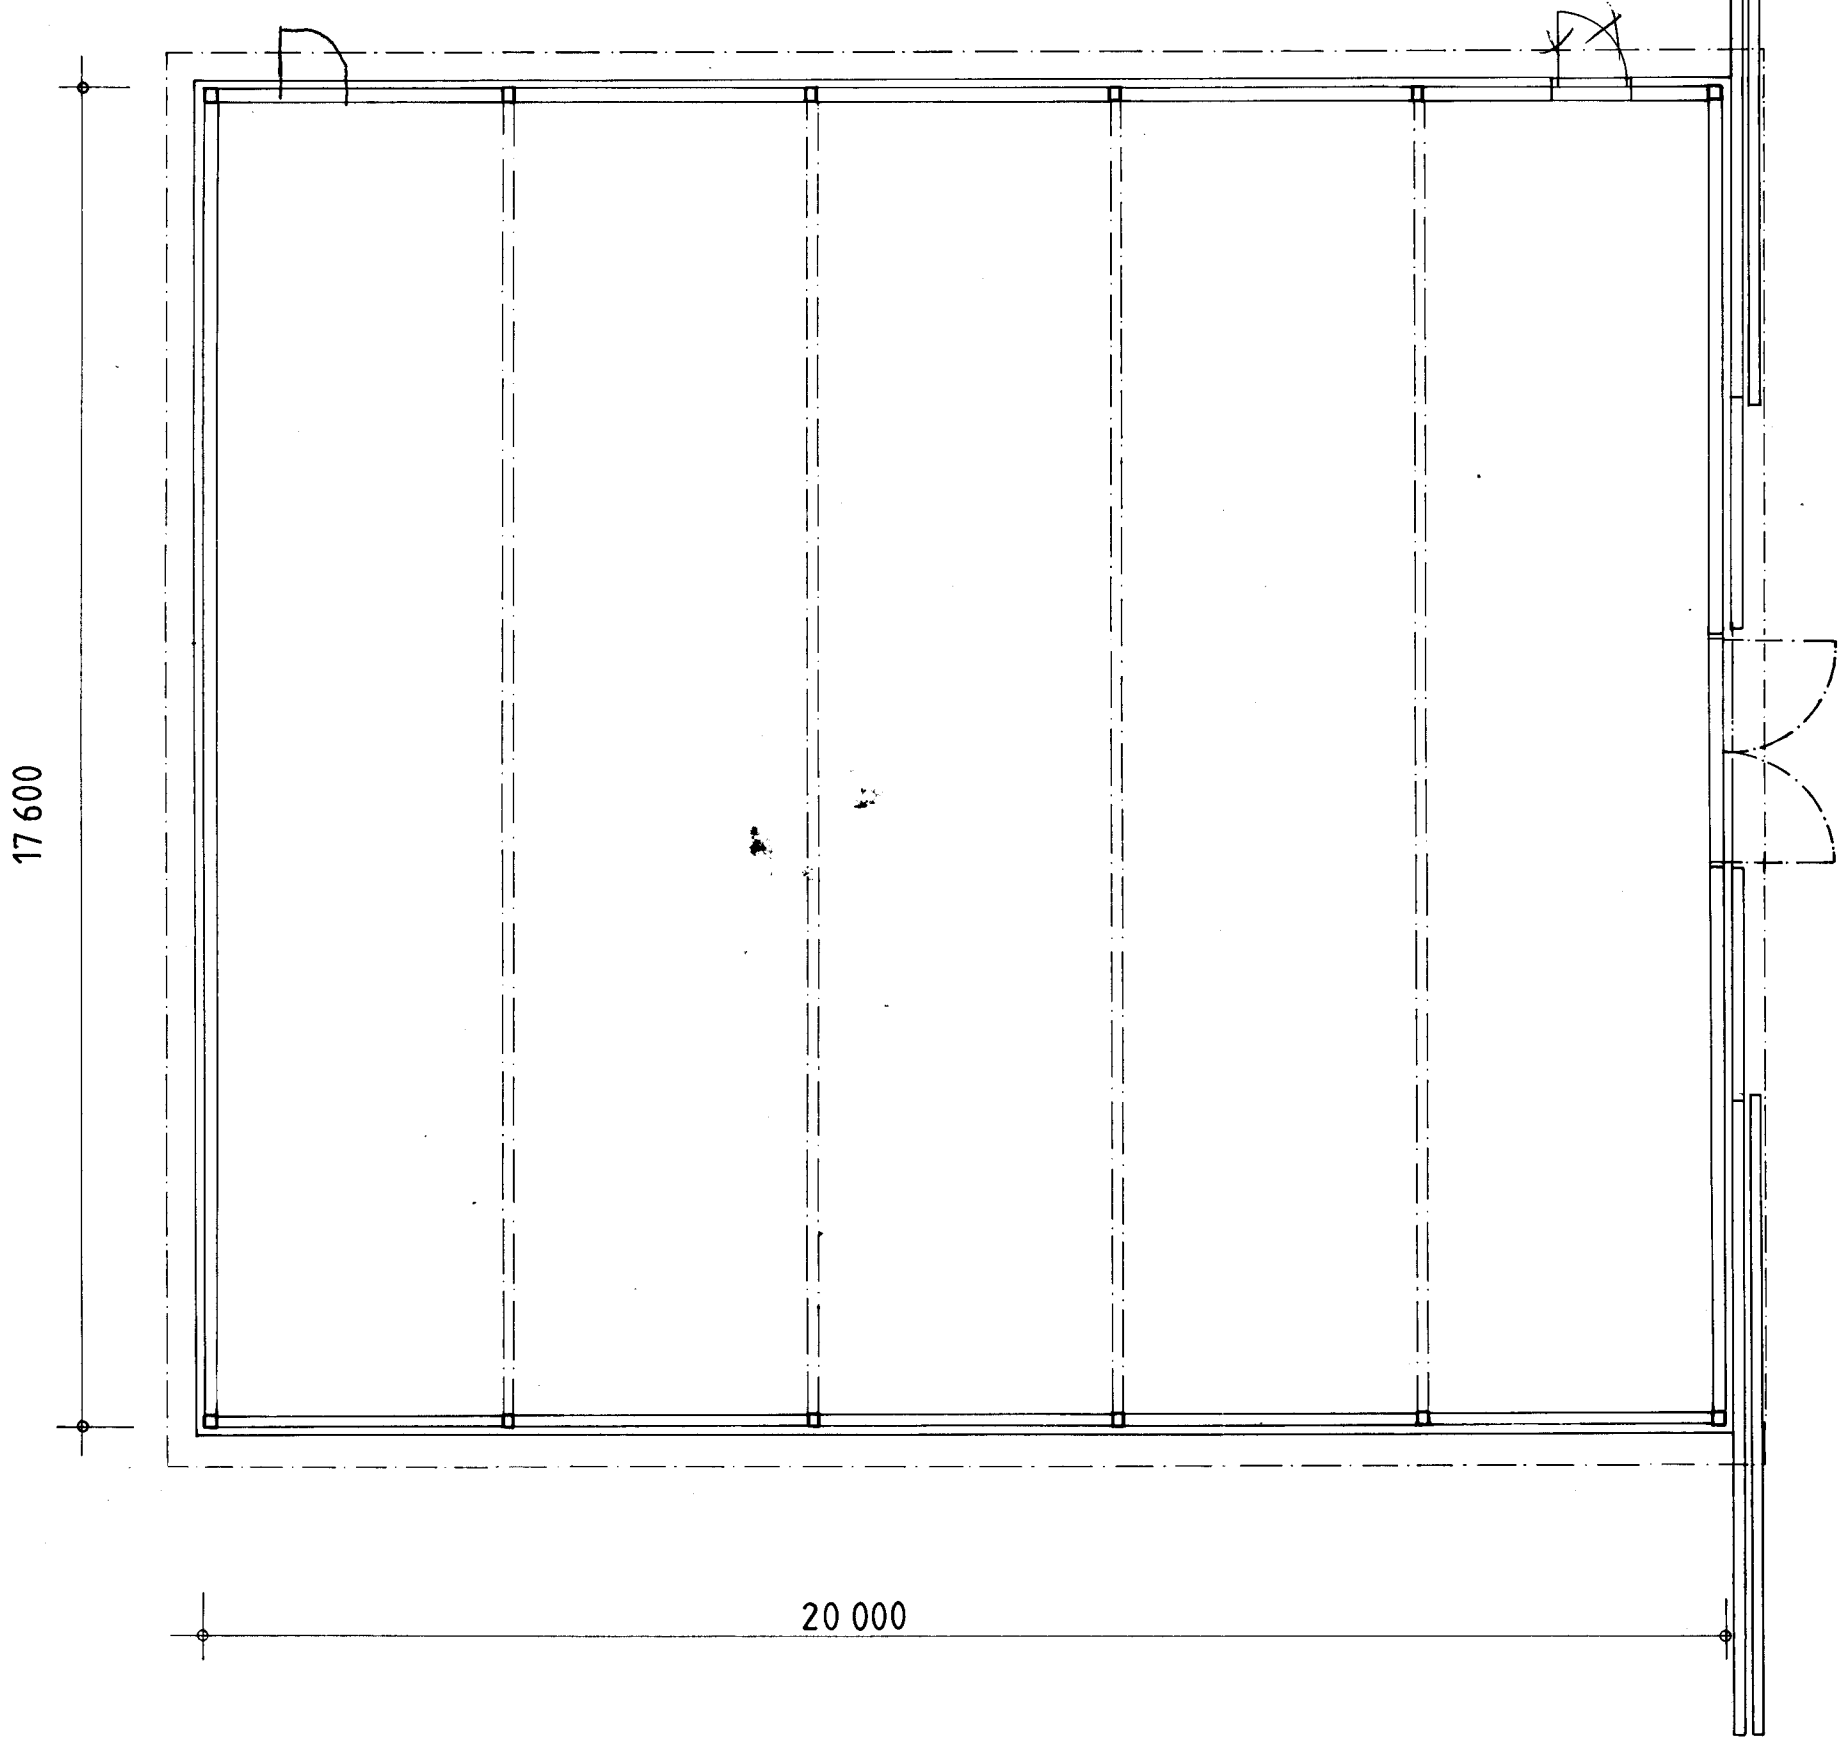


17 600


20 000

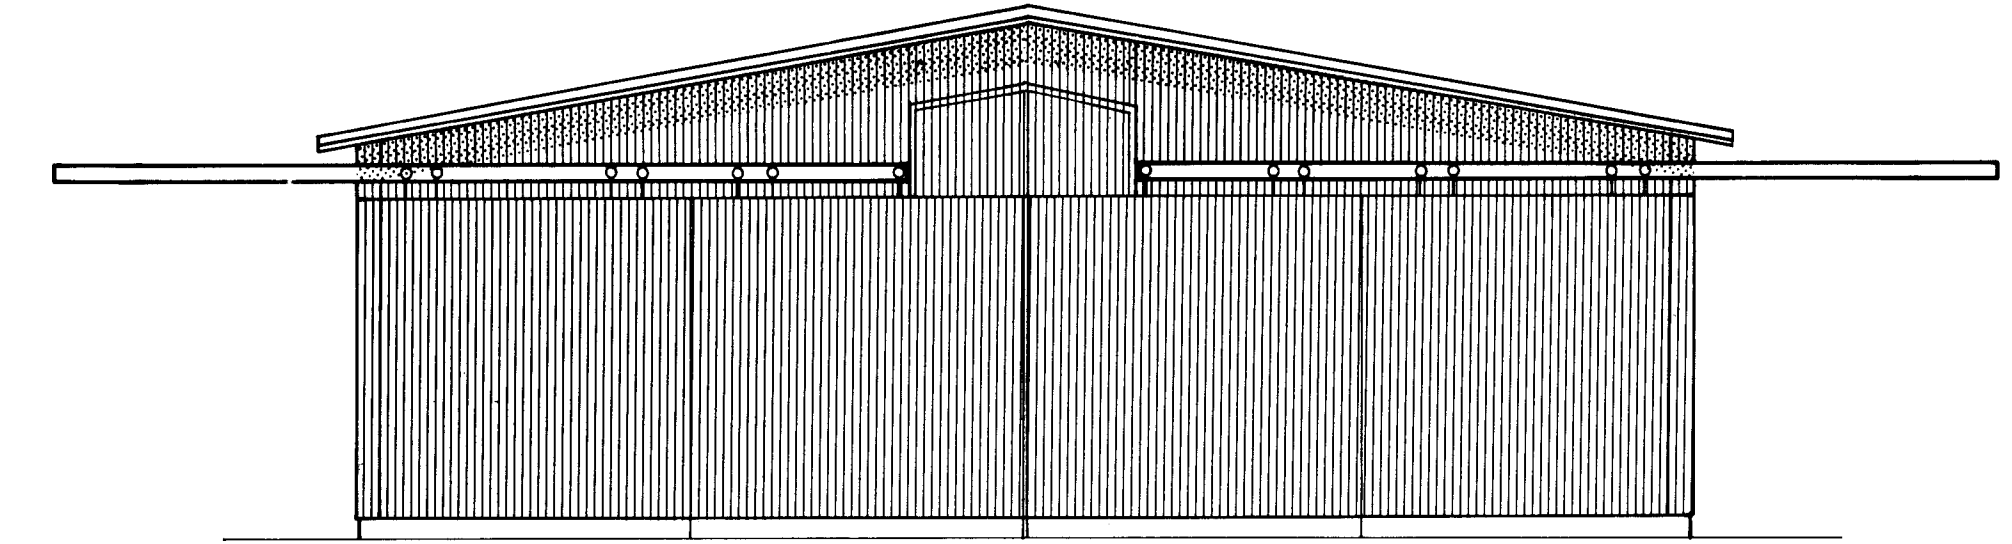

JULKISIVU

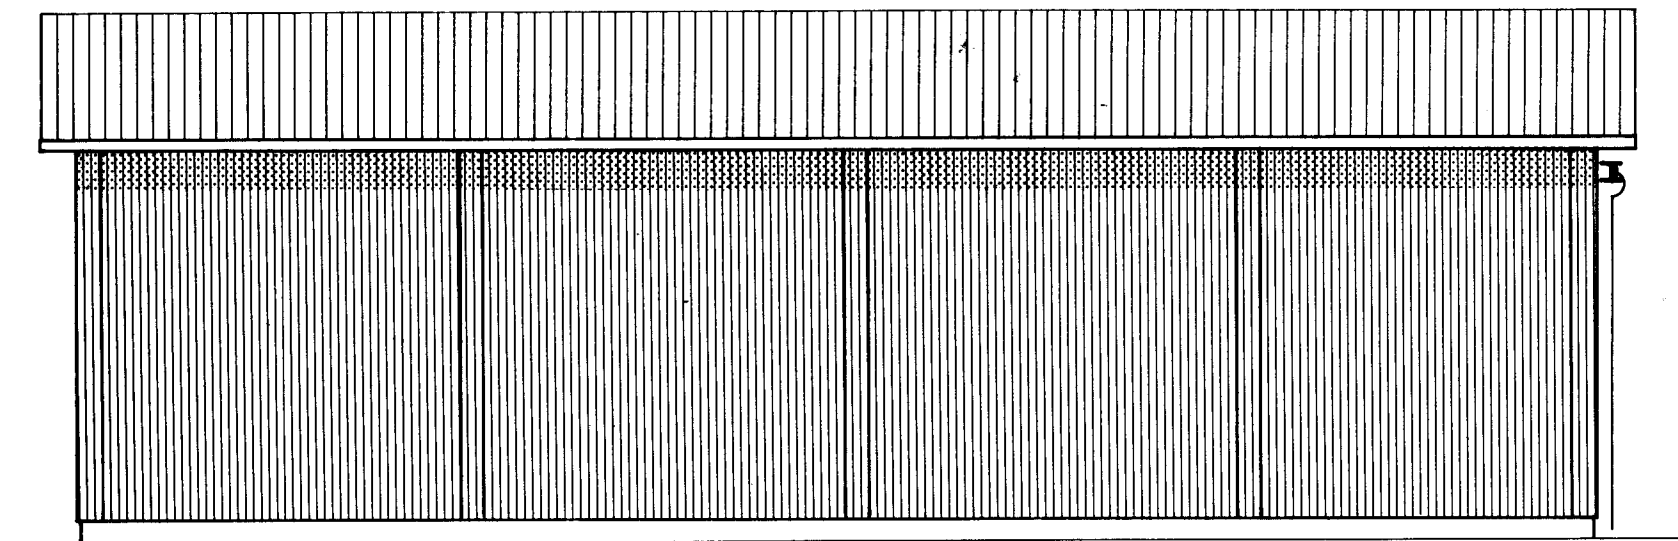


JULKISIVU

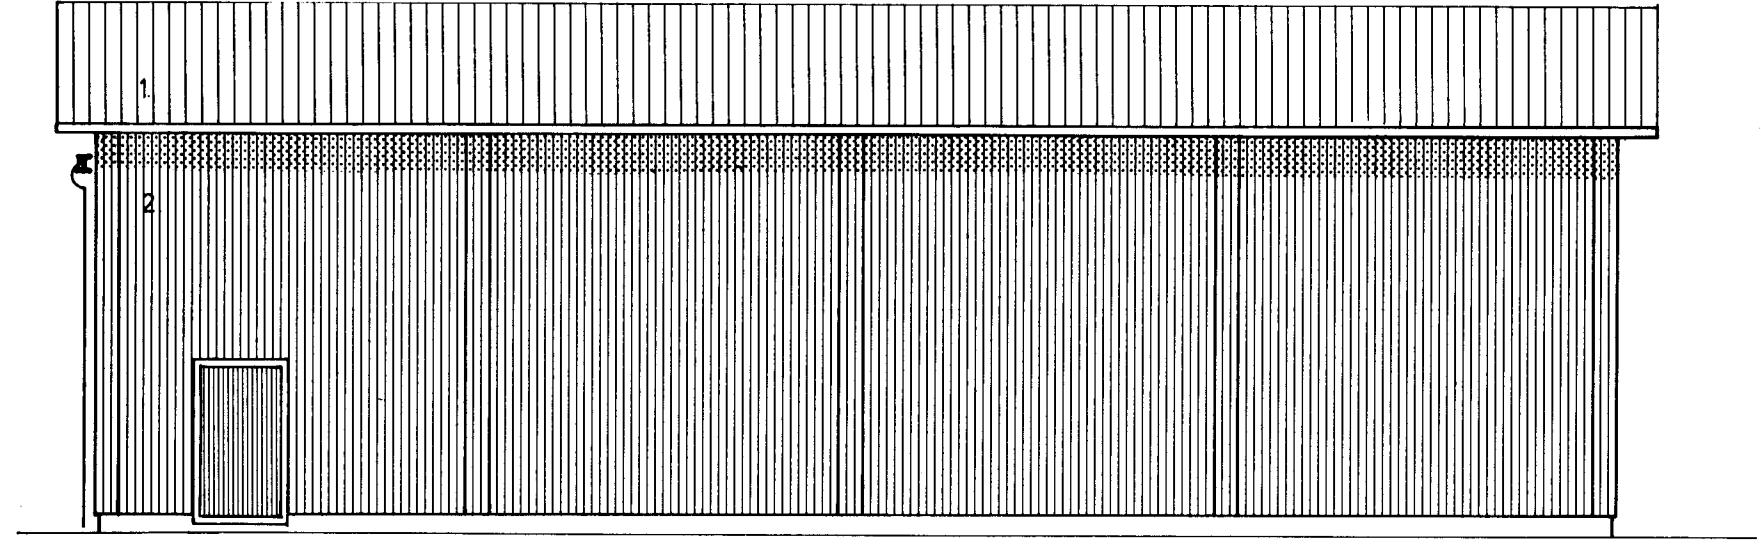

JULKISIVU

1. PROFIIPELTI  
2. PROFIIPELTI

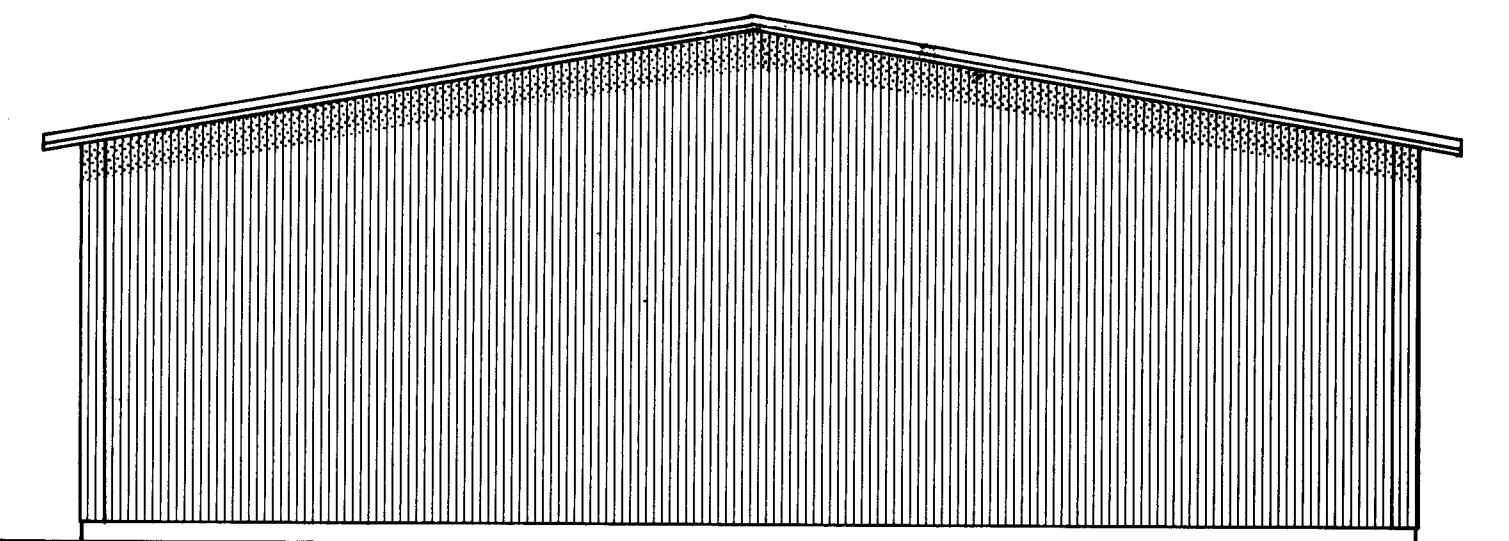

JULKISIVU

Tänään pitämässään kokouksessa on Ylivieskan kaupungin rakennuslautakunta pöytäkirjan 399 §:n kohdalla hyväksynyt tämän piirustuksen ja vahvistanut sen noudatettavaksi.  
Ylivieskassa *Luka* kuun *31* p:nä *84*

RAKENNUSLAUTAKUNNAN PUOLESTA  
*Kari Peippo*  
Kari Peippo

K.osa/Kylä <b>KANGAS</b>	Kortteli/Tila <b>LENTOKENTTÄ</b>	Tontti/Rn:o <b>63</b>	Viranomaisen arkistointimerkintöjä varten
Rakennusasteimenpide	Pääpiirustuslaaji <b>PÄÄPIIRUSTUS</b>		Juoks.n:o
Rakennuskohteen nimi ja osoite <b>YLIVIESKAN LENTOKENTTÄ, LENTOKONEHALLI</b>	Piiirustuksen sisältö <b>POHJA JA JULKISIVUT</b>		Mittakaavat <b>1:100</b>
Piirt. <i>Kari Peippo</i>	Suunn. <i>Kari Peippo</i>	Tark.	Muutokset
YLIVIESKAN KAUPUNKI, KAAVOITUS- JA TALON- SUUNNITTELUOSASTO Päiväys 09.10.1984			Suunnittelu- ja työn numero ja piirustuksen numero
Kaupunginarkkitehti			<b>ARK 191-3</b>