



POHJA 1:100  
II RAKENNUSVAIHE


I RAKENNUSVAIHE

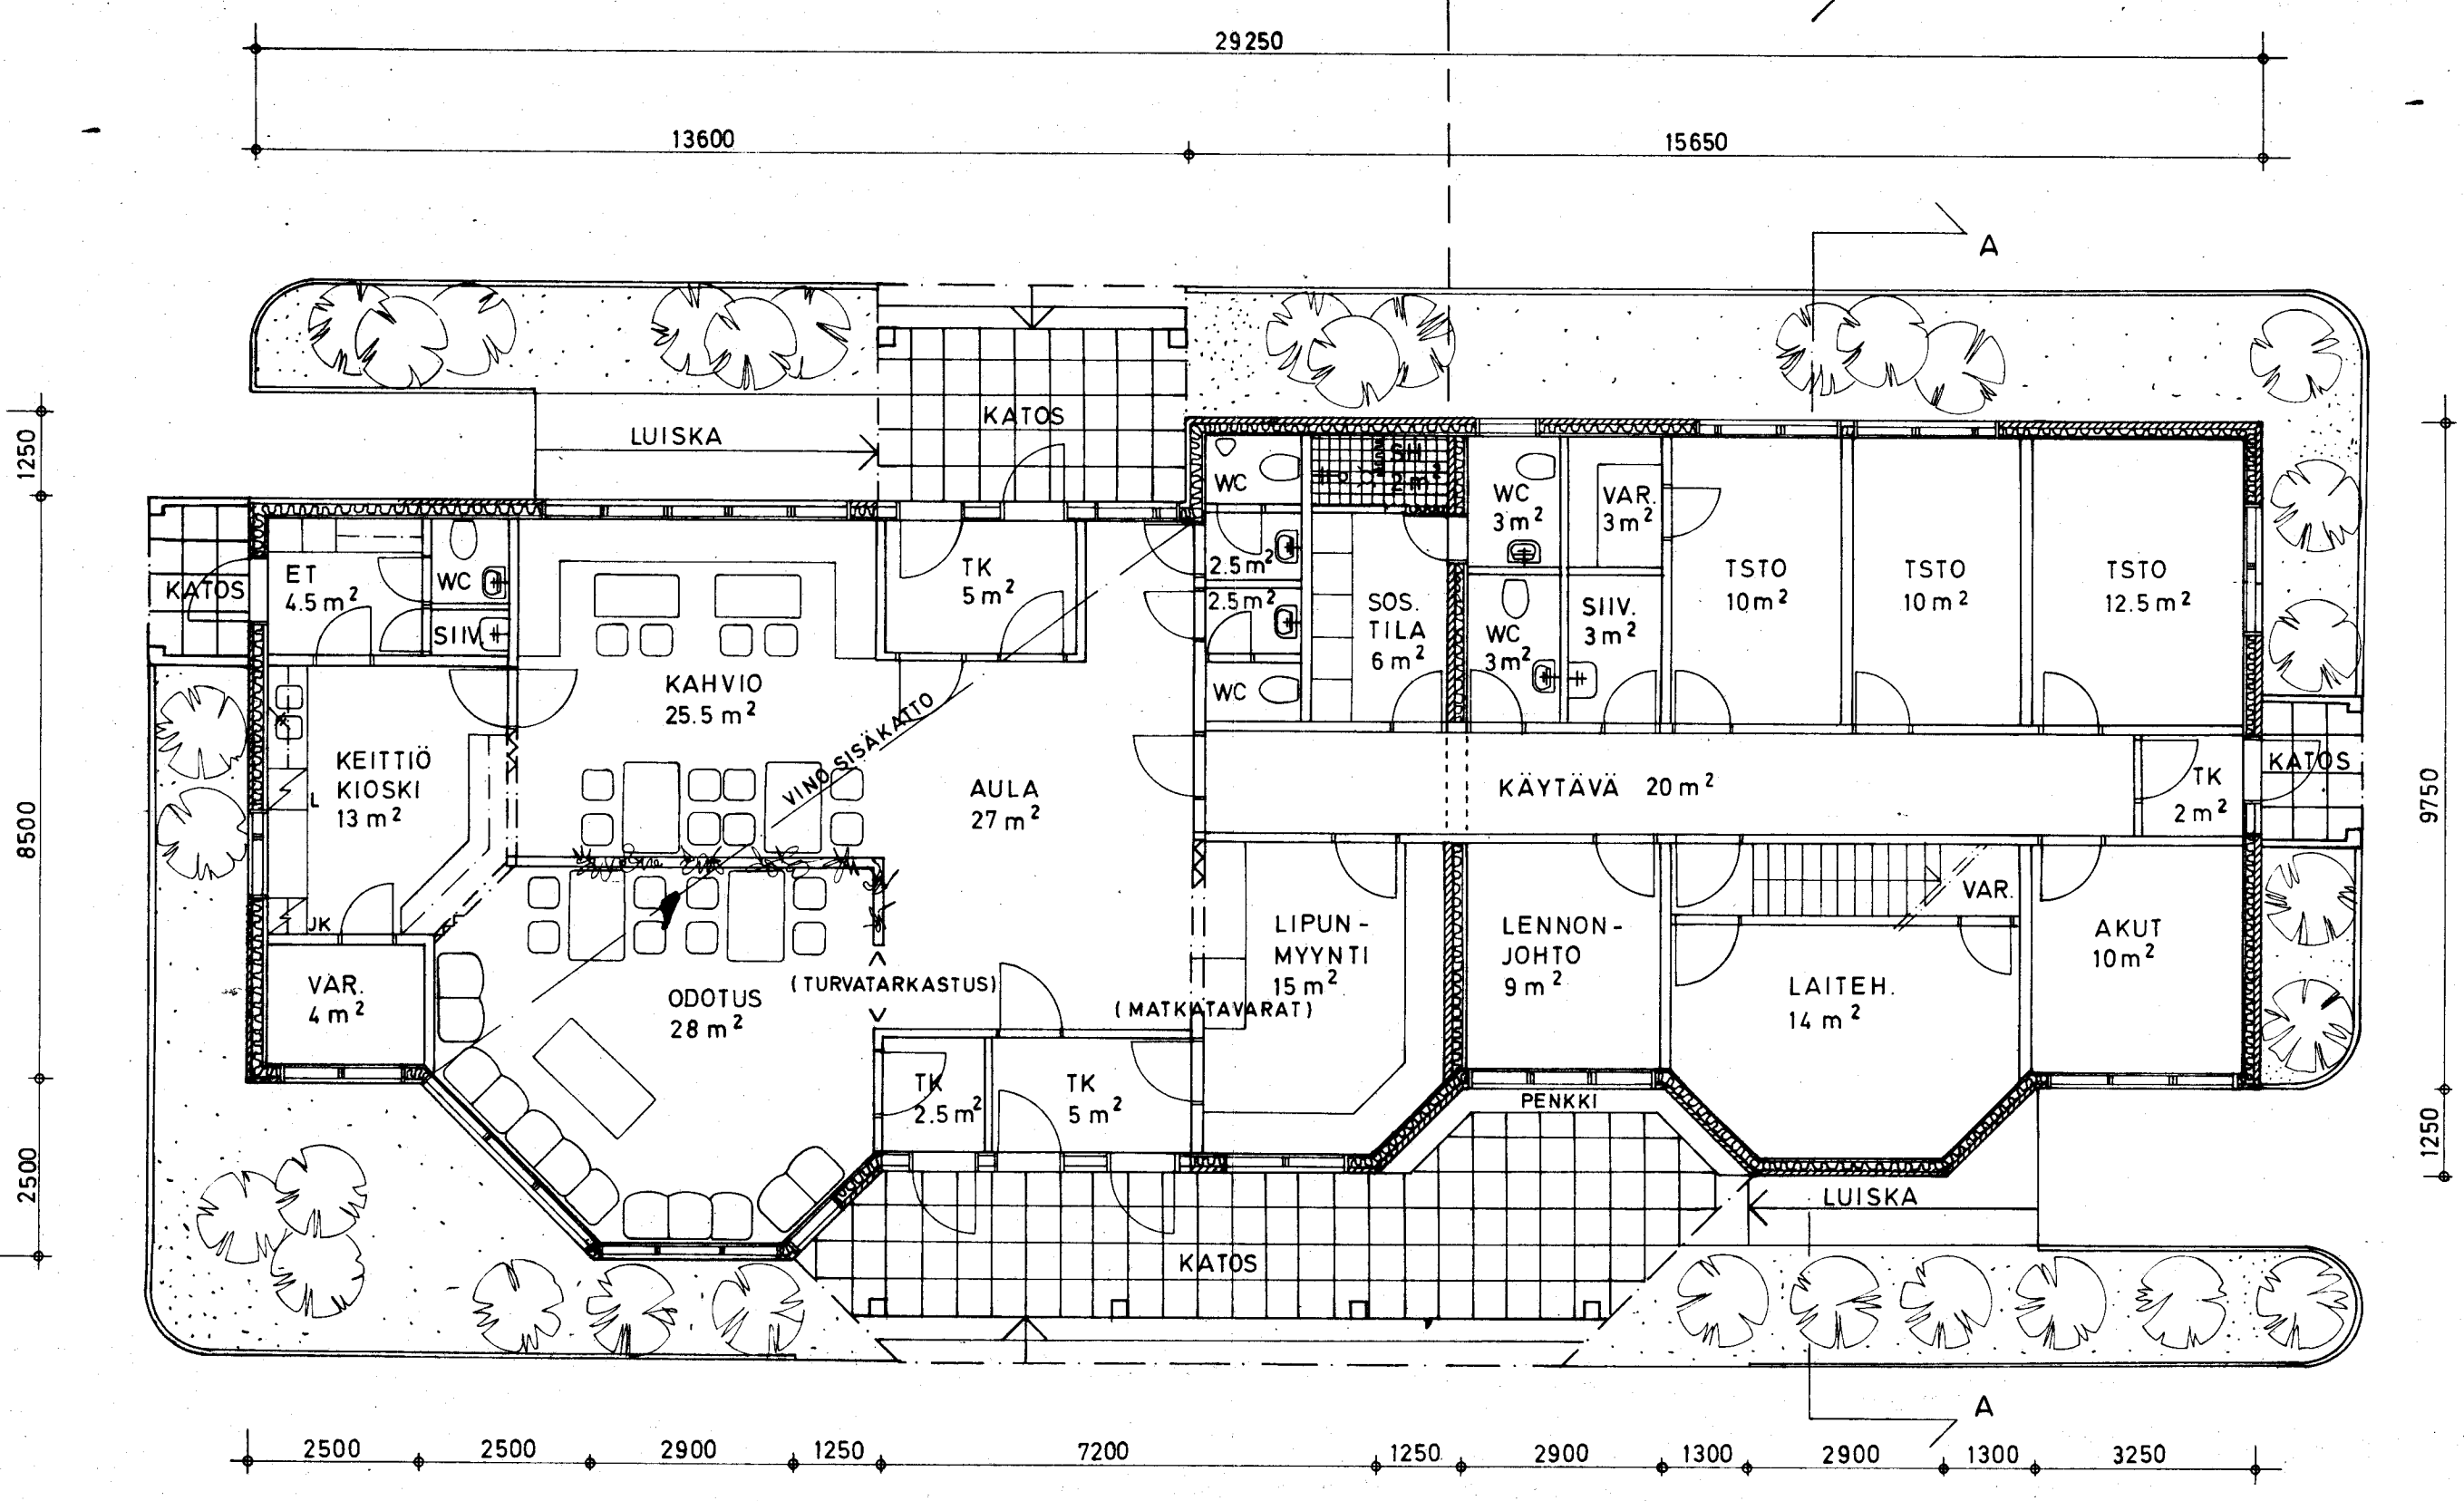

2. KERROS

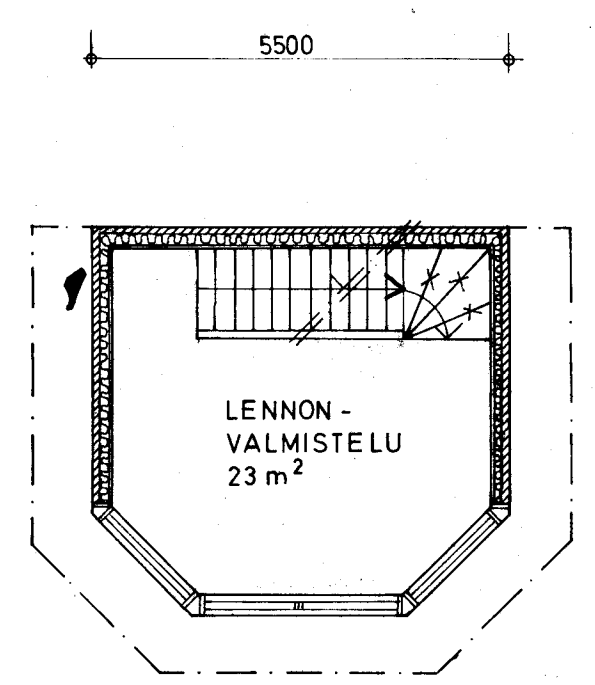

3. KERROS

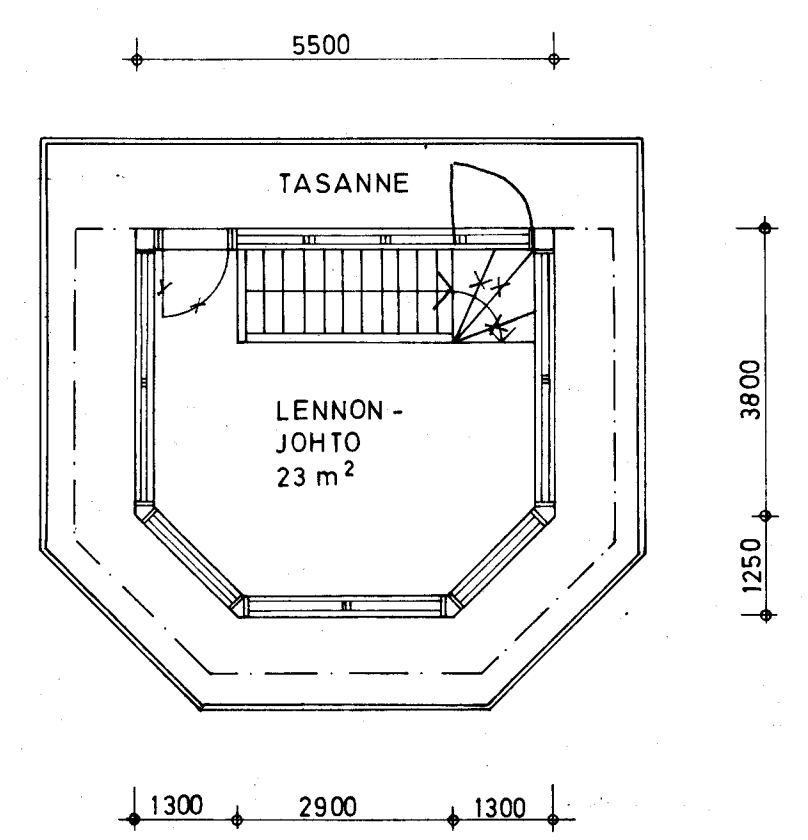

VAIHE I + II  
RAKENNUSALA 298.5 m<sup>2</sup>  
HUONEISTOALA 290.5 m<sup>2</sup>  
KERROSALA 347.5 m<sup>2</sup>

Tänään pitämässä kokouksessa on Ylivieskan kaupungin rakennustalon pöytäkirjan 323 §:n kohdalla hyväksynyt tämän piirustuksen ja vahvistanut sen noudatettavaksi.  
Ylivieskassa 8 syys kuun 14 p:nä 83  
RAKENNUSLAIVAKUNNAN PUOLESTA  
*Antti Kallio*

Kosa/Kylä <b>KANGAS</b>	Kortteli/Tila <b>LENTOKENTTÄ</b>	Tontti/Rn:o <b>69</b>	Viranomaisen arkistointimerkintöjä varten
Rakennustoimenpide	Piirustuslaji <b>PÄÄPIIRUSTUS</b>		Juoks.n:o
Rakennuskohteen nimi ja osoite	Piirustuksen sisältö		Mittakaavat
YLIVIESKAN LENTOKENTTÄ			ASEMARAKENNUKSEN POHJA 1:100
Piiri <i>Ylivieska</i>			II RAKENNUSVAIHE
Suunnittelija <i>Antti Kallio</i>			Muutokset
Suunnittelu- ja talon-suunnitteluosasto Ylivieskan kaupunki, kaavoitus- ja talon-suunnitteluosasto			Suunnittelu- ja työn numero ja piirustuksen numero
Päiväys <i>Antti Kallio</i> Kaupunginarkkitehti			<b>ARK 184-3</b>