


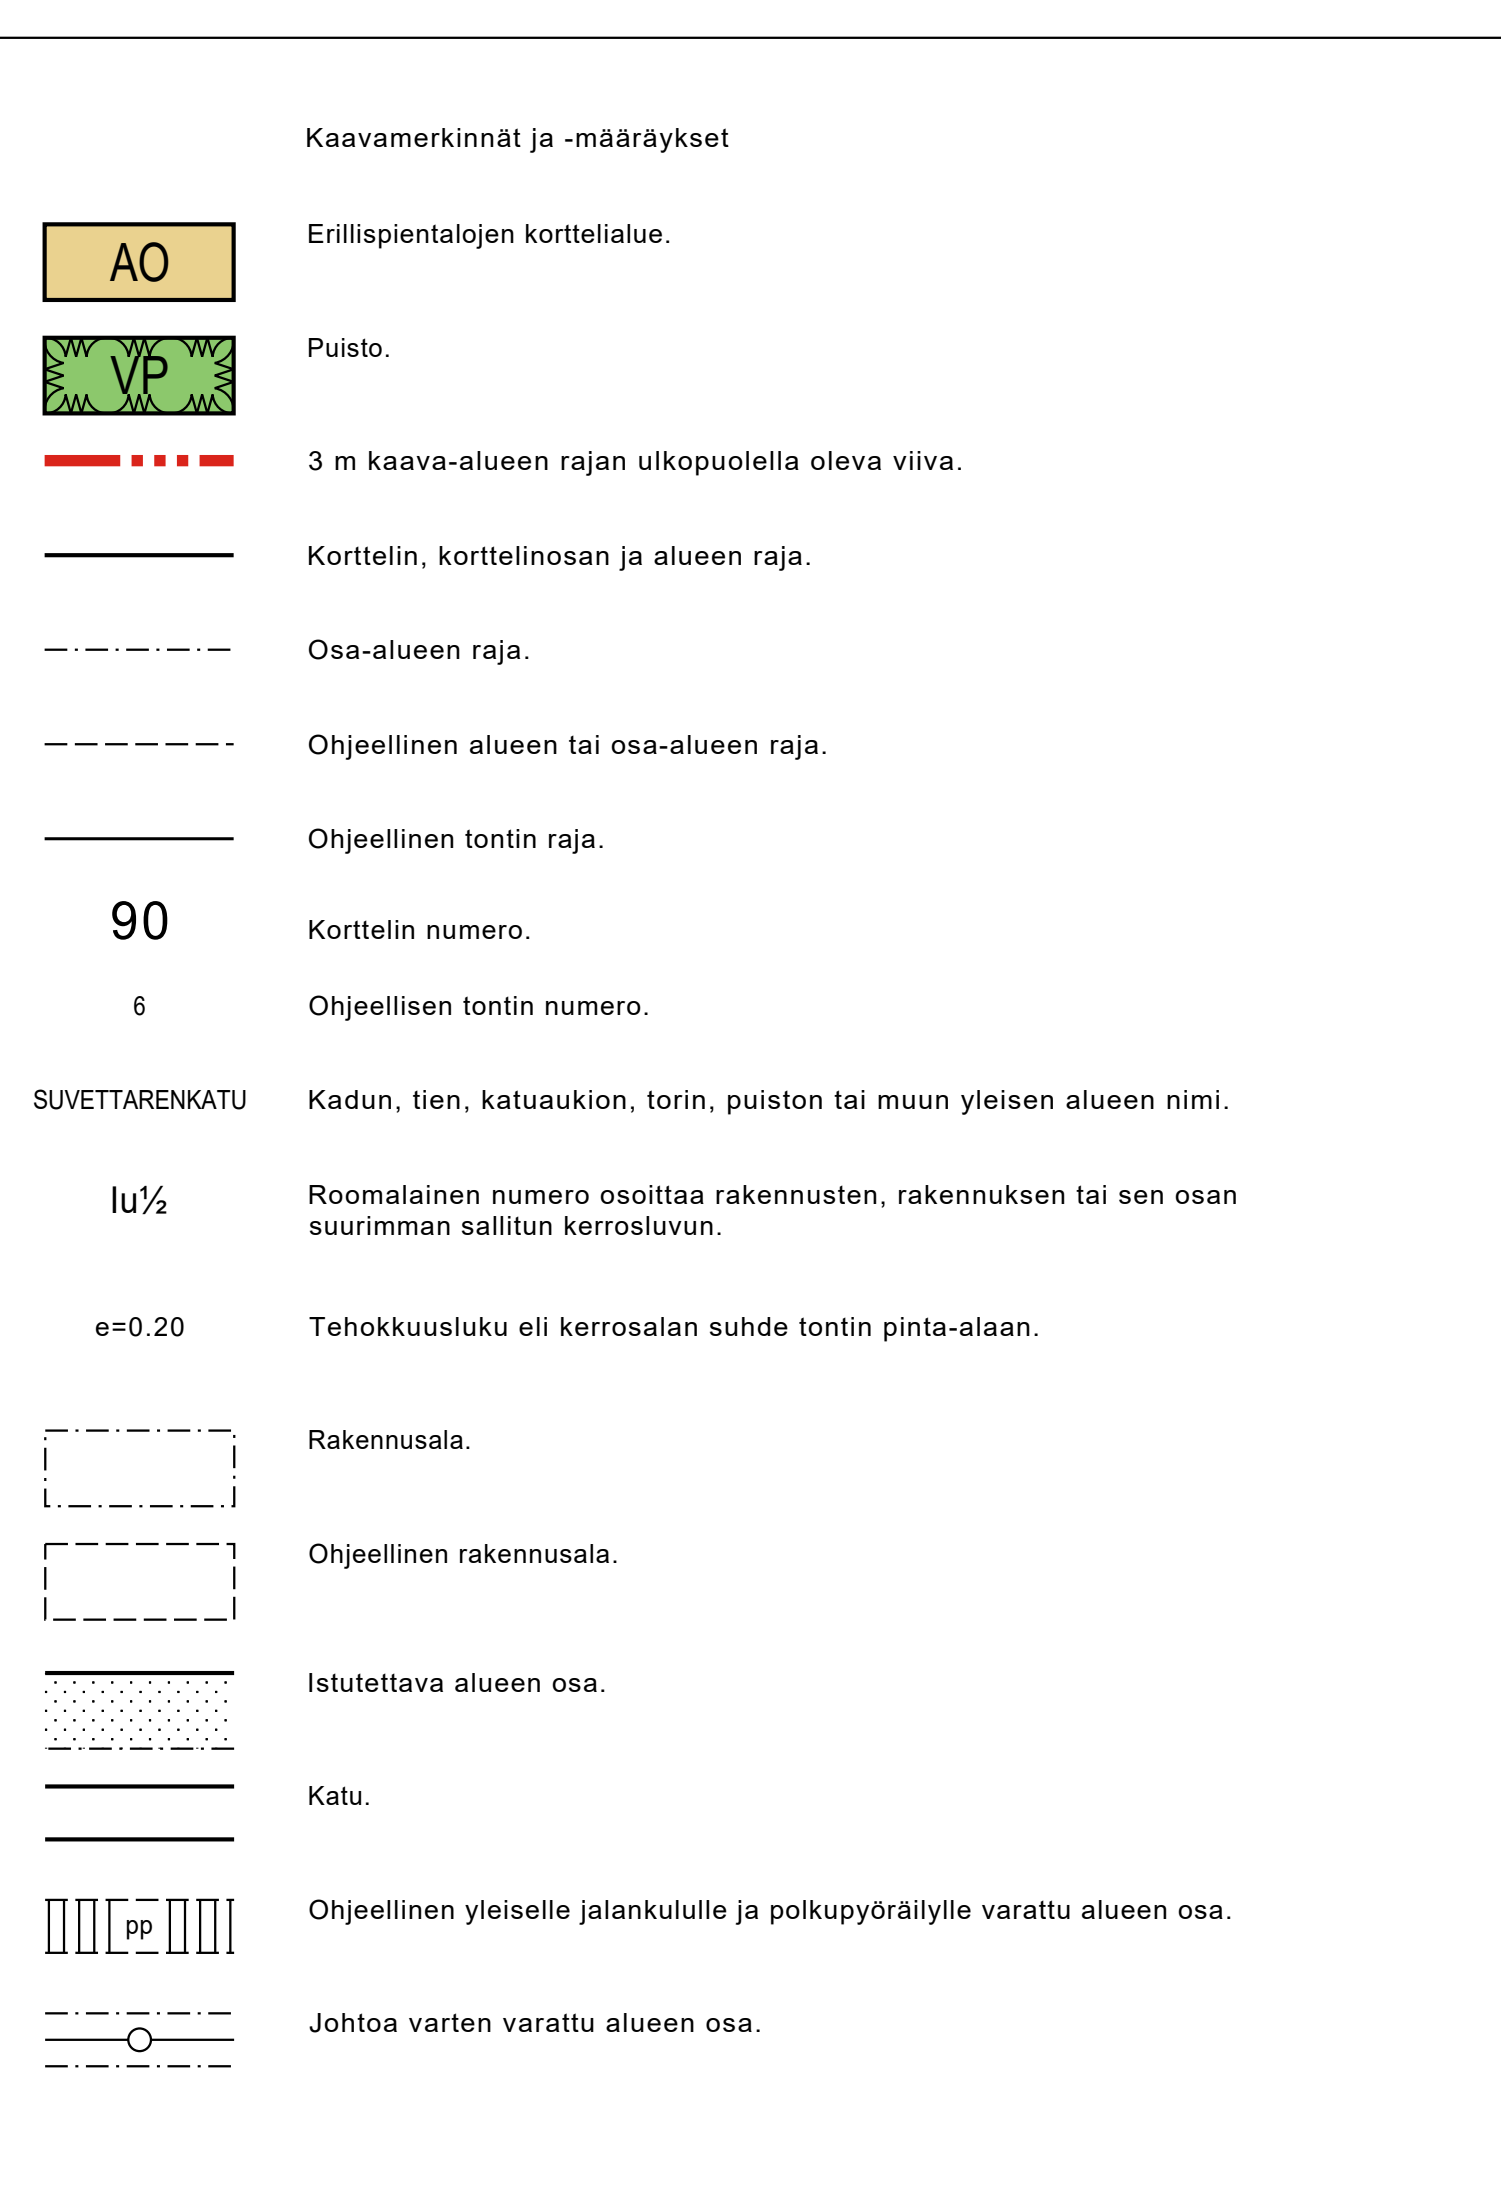

YLIVIESKA

Ylivieskan kaupungin 6. kaupunginosan (Kaisaniemi) korttelit 90-93 sekä katu- ja puistoaluetta

YLIVIESKAN KAUPUNGIN TEKNINEN PALVELUKESKUS MAANKÄYTTÖYKSIKKÖ PL 70 84101 YLIVIESKA PUH 08 42941		Mk 1:2000
Ylivieskassa xx. päivänä xxxxxkuuta 202x vt. kaupunkisuunnittelupäällikkö Esa Taka-Eilola		Pohjakartan koordinaattijärjestelmä ETRS-GK25, korkeusjärjestelmä N2000. Pohjakartta täyttää AKL 54a §:n mukaiset vaatimukset. Ylivieskassa xx. päivänä xxxxxkuuta 202x
Kaavoitusinsinööri	Kaavasunnittelija AL	Maanmittausinsinööri Maria Puranen
Hyväksytty kaupunginvaltuustossa xx.xx.202x § xx		Kaavatunnus: 45/10.02.03/2026
Pöytäkirjanpitäjä	Tiina Isotalus vs. hallintojohtaja	