




1. Junnikankangas
2. Taanila
3. Mäntyniemi/Lohitien aks viimeistely
4. Kaupunkipuro, vihertyöt
5. Hamarintien kvl
6. Salmiperän asemakaavan 2. vaihe
7. Toivonpuiston katujen saneeraus
8. Pilaritie
9. Hannulankatu/Kivioja
10. Katusiltalanpuisto Ak/Aseman seutu

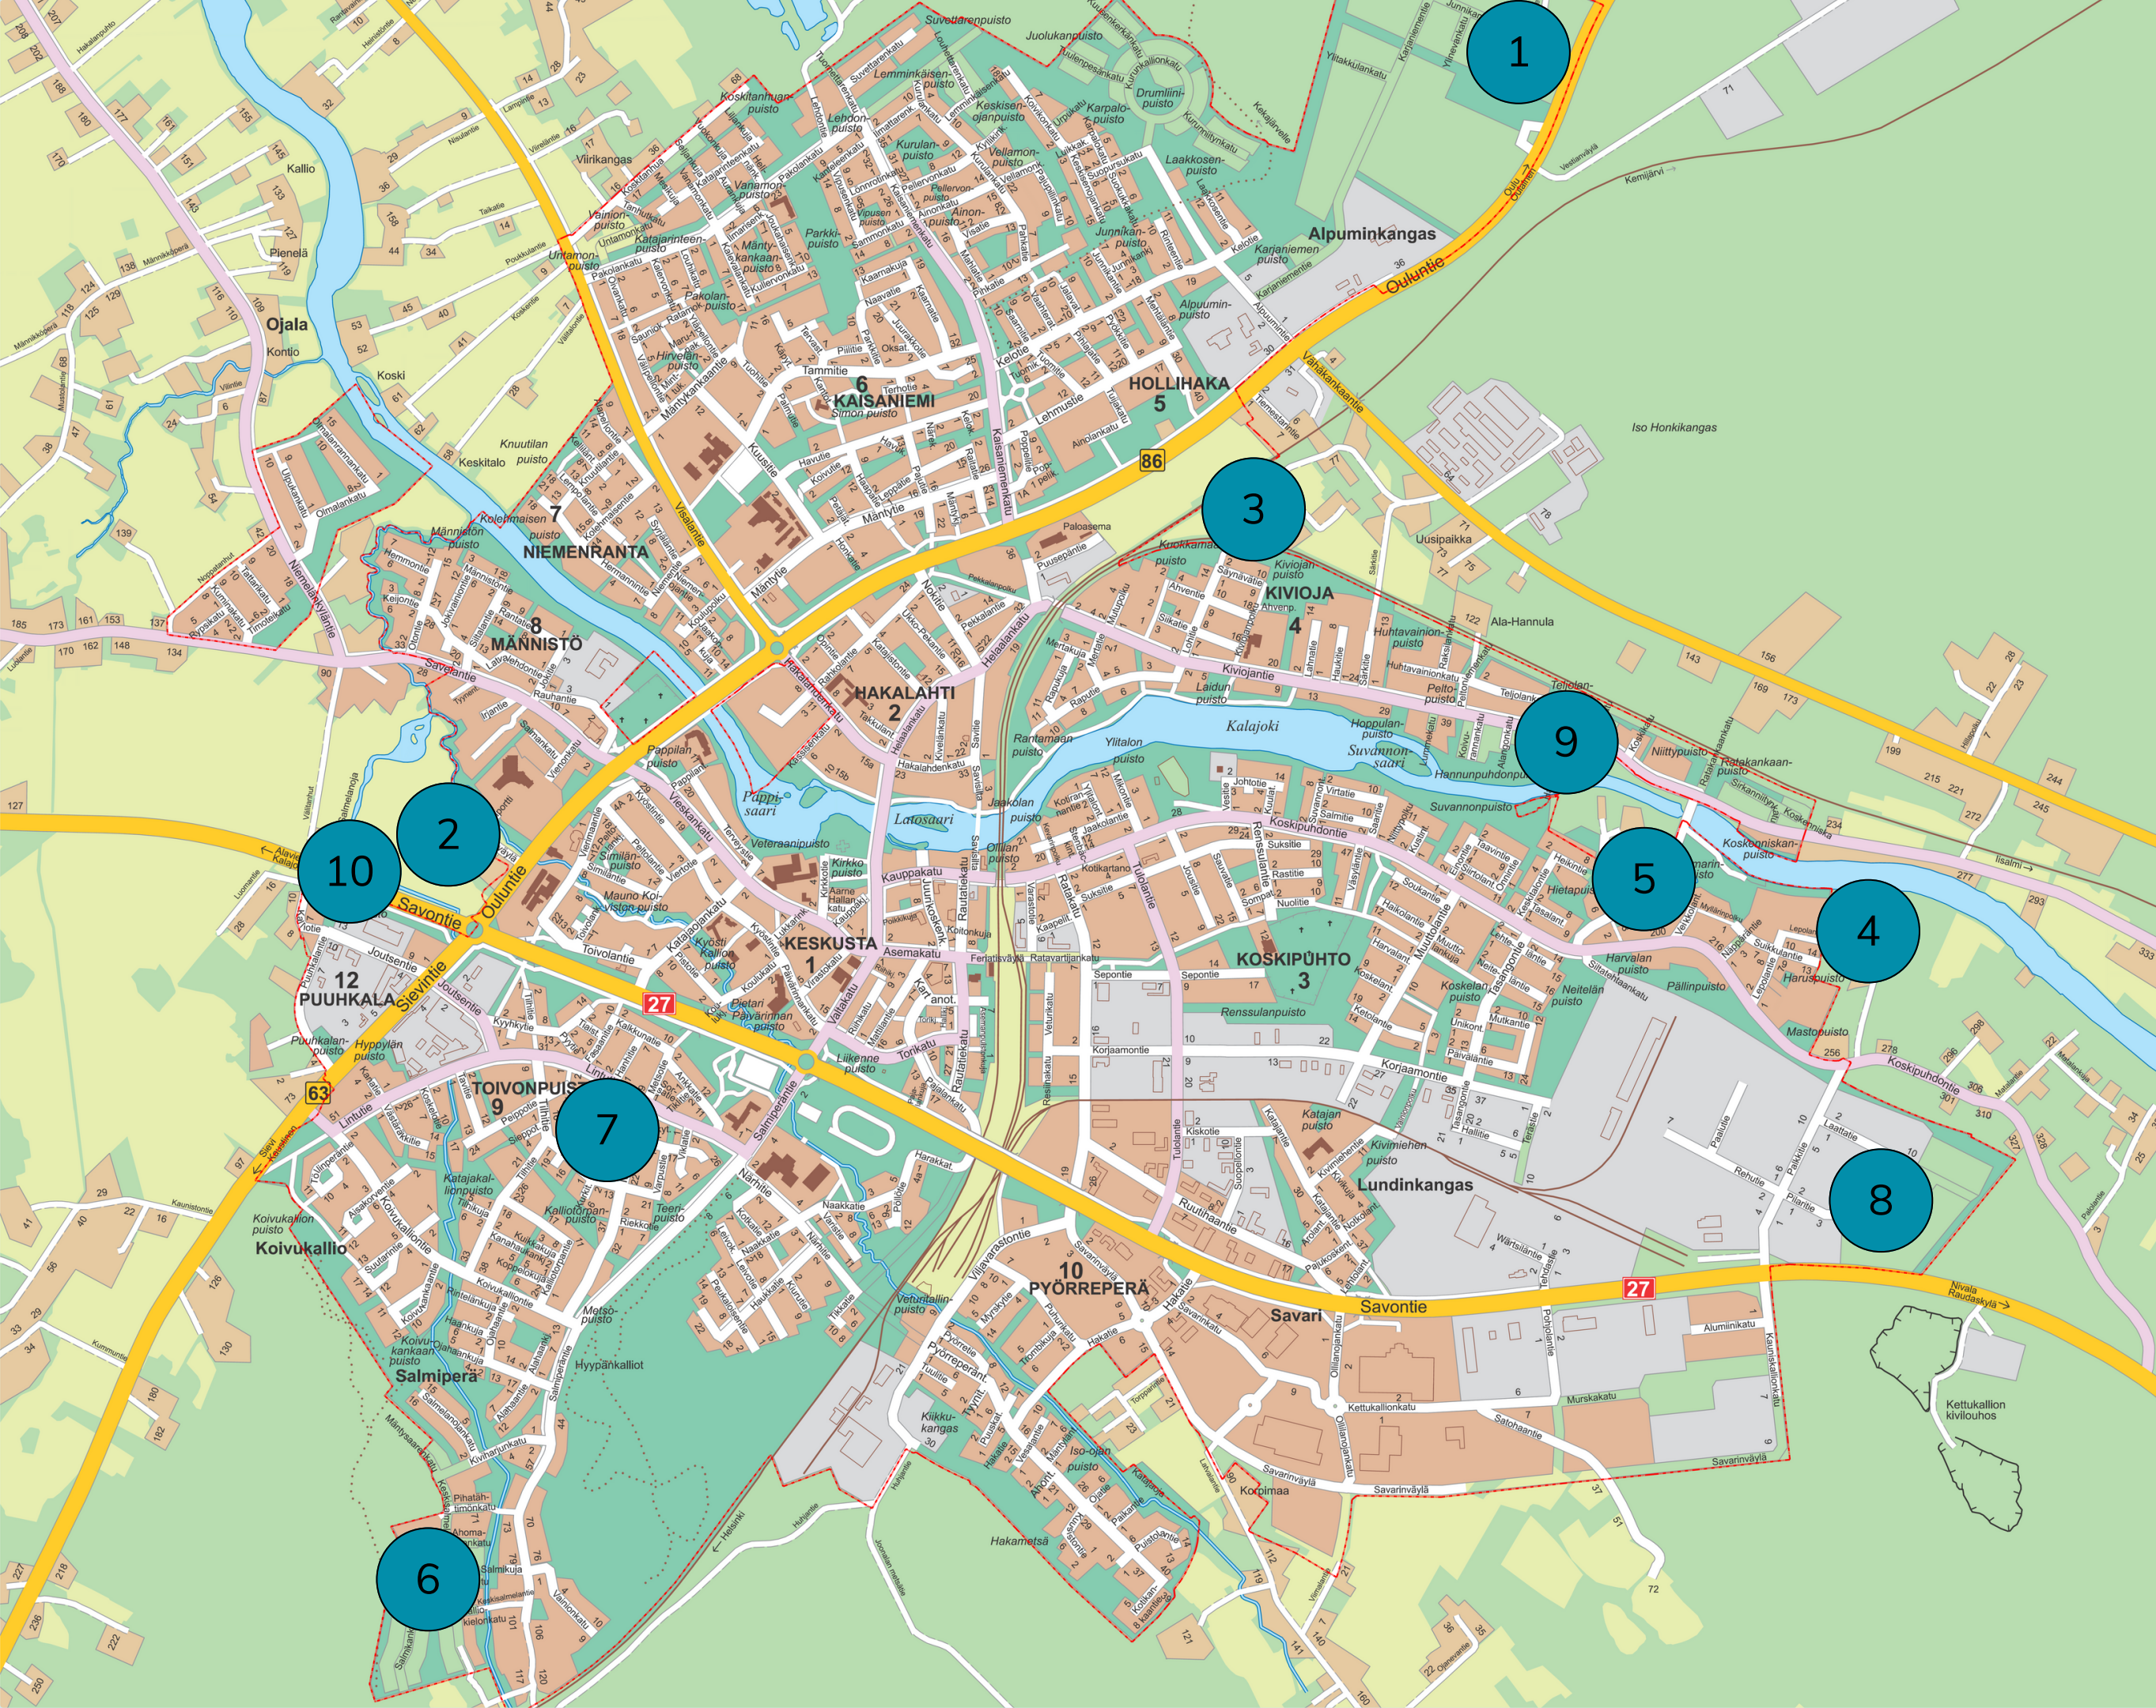

YLIVIESKA
Kuntatekniikka