

Asiakirjan ovat allekirjoittaneet


Nimi	Tunnistautuminen	Aika
Esa Taka-Eilola	Suomi.fi	17.06.2026 11:51:05 UTC+03:00
Tiina Isotalus	Suomi.fi	17.06.2026 13:50:14 UTC+03:00
Ari Lepistö	Suomi.fi	17.06.2026 14:17:43 UTC+03:00



Tämä dokumentti on sähköisesti allekirjoitettu

Sisällys: - Kansilehti (1 sivu)
- Alkuperäinen dokumentti (1 sivu)

Kansilehden sivu 1/1

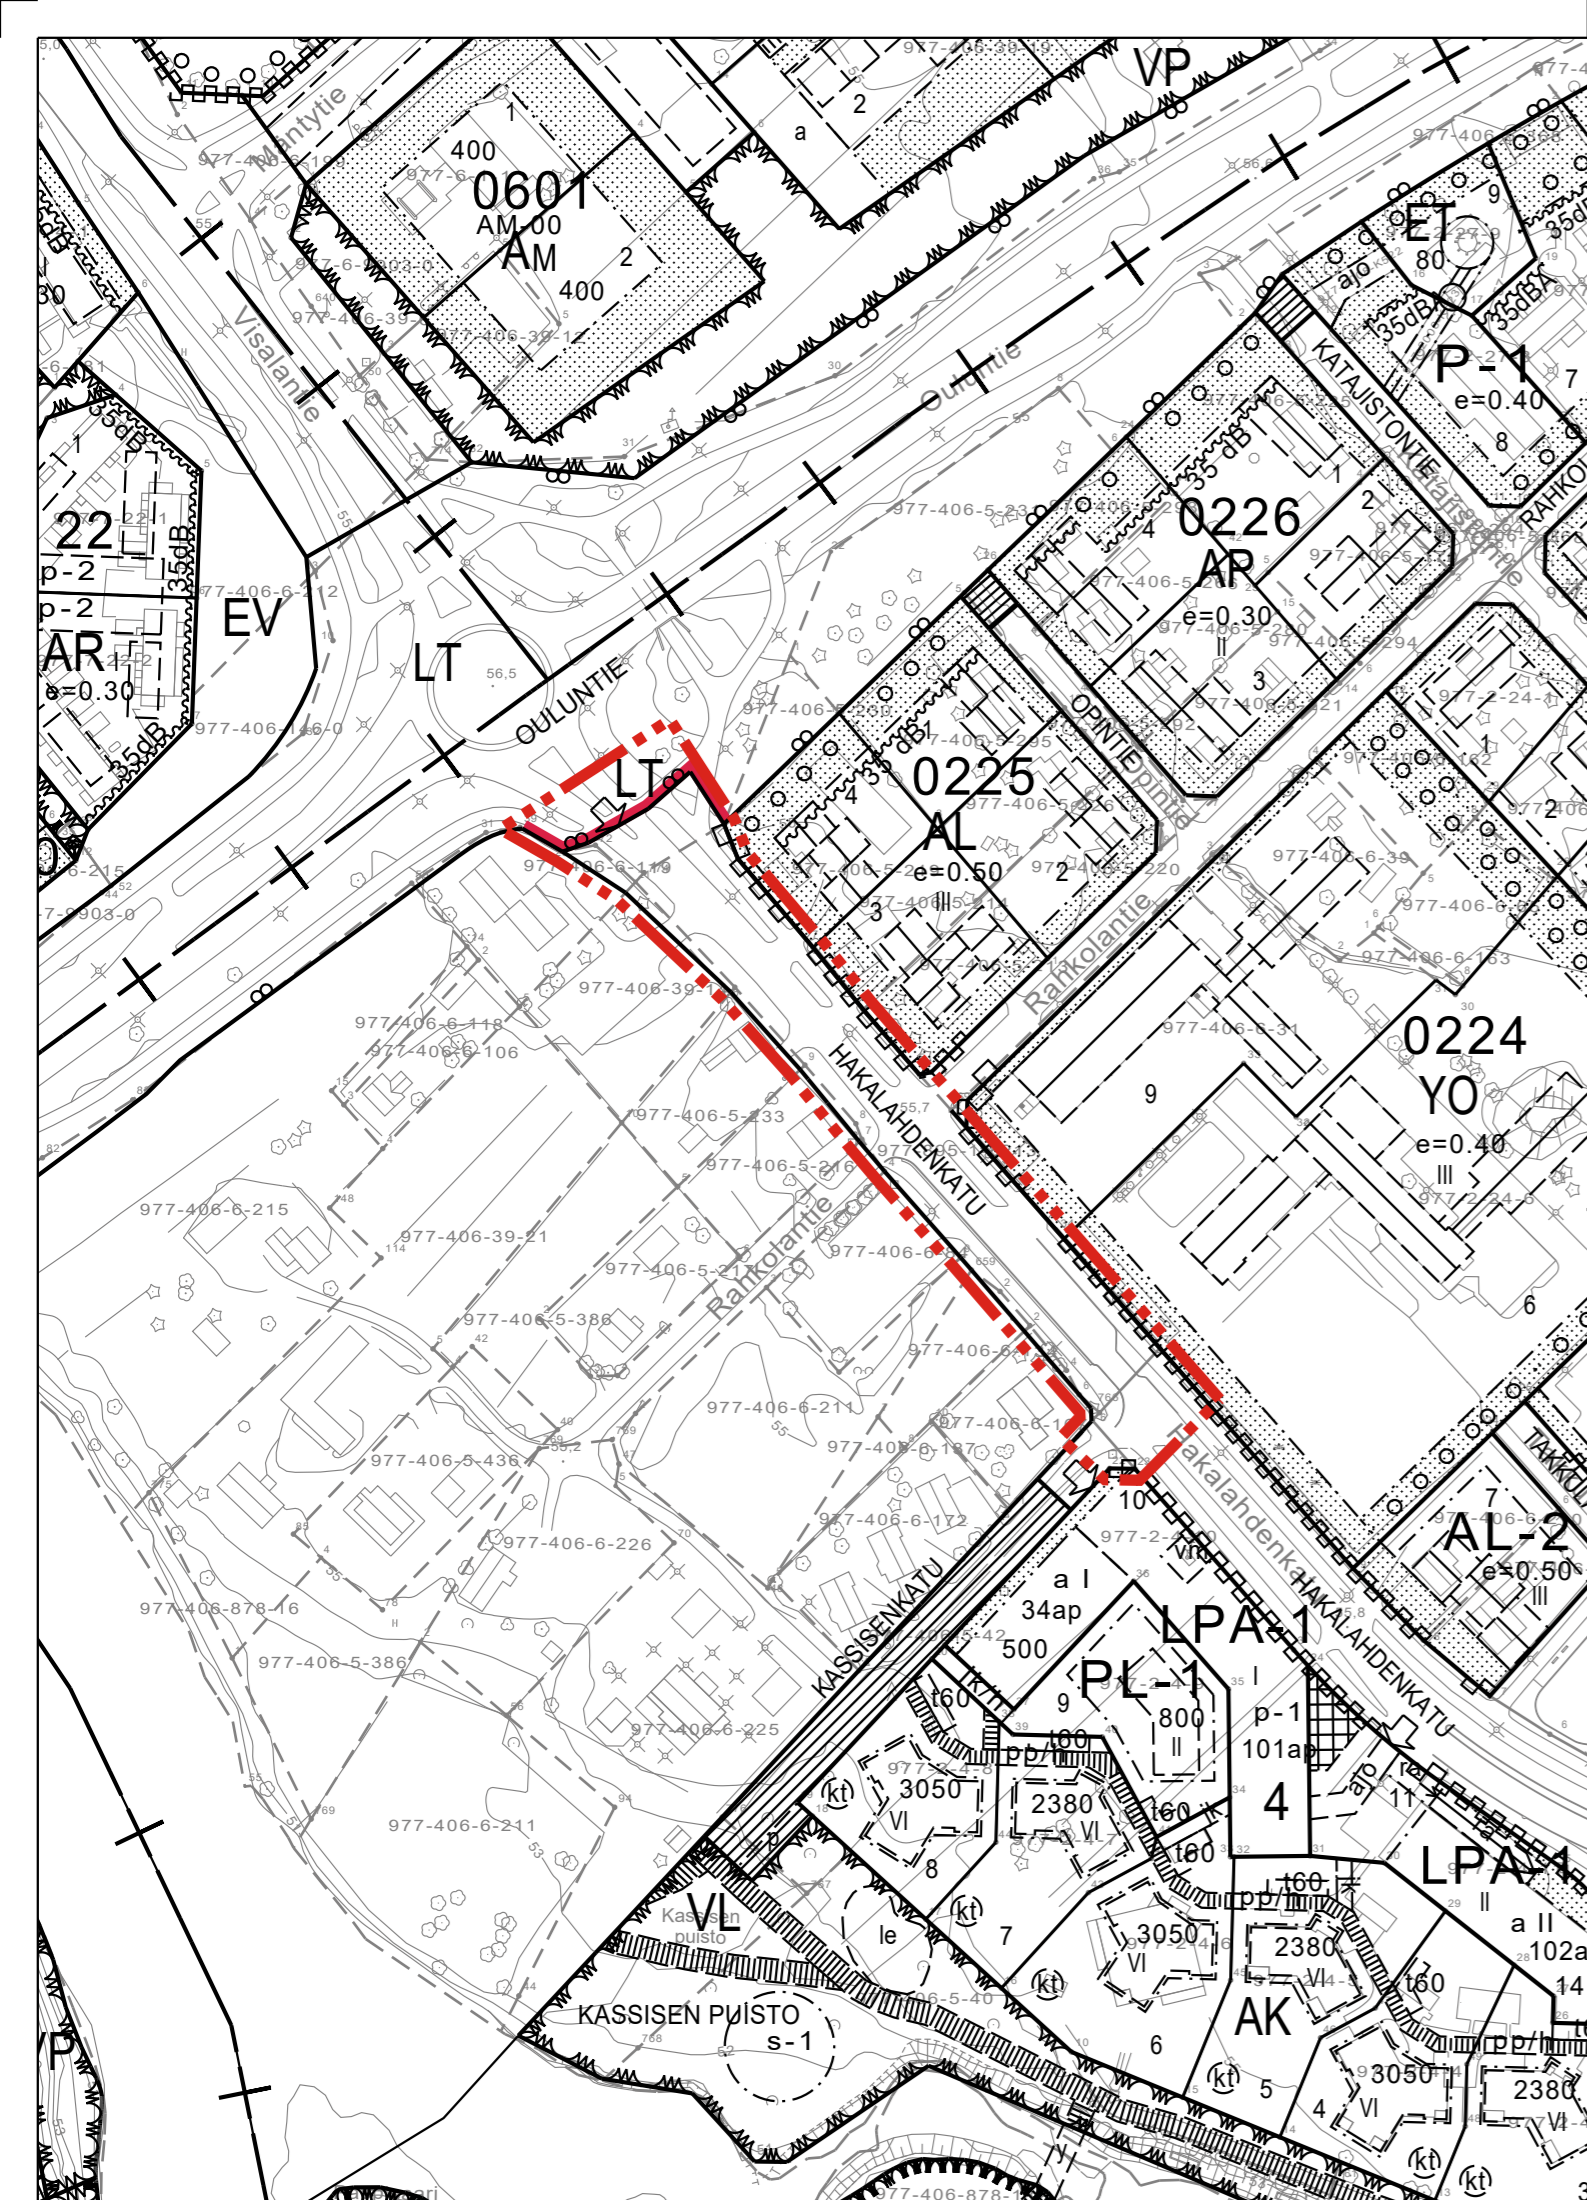

Kaavamerkinnt ja -määräykset



Yleisen tien alue.



3 m kaava-alueen rajan ulkopuolella oleva viiva.




Korttelin, korttelinosan ja alueen raja.

HAKALAHDENKATU

Kadun, tien, katuaukion, torin, puiston tai muun yleisen alueen nimi.



Katu.

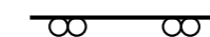

Ajoneuvoliittymän likimääräinen sijainti.

YLIVIESKA

ASEMAKAAVA KOSKEE:

Ylivieskan kaupungin 2. kaupunginosan (Hakalahti) asemakaavatonta aluetta.

ASEMAKAAVALLA MUODOSTUU:

Ylivieskan kaupungin 2. kaupunginosan (Hakalahti) tie- ja katualueita.

ASEMAKAAVAN MUUTOS KOSKEE:

Ylivieskan kaupungin 2. kaupunginosan (Hakalahti) tie- ja katualueita.

ASEMAKAAVAN MUUTOKSELLA MUODOSTUU:

Ylivieskan kaupungin 2. kaupunginosan (Hakalahti) tie- ja katualueita.

YLIVIESKAN KAUPUNGIN TEKNINEN PALVELUKESKUS MAANKÄYTTÖYKSIKKÖ PL 70 84101 YLIVIESKA PUH 08 42941		Mk 1:2000
Ylivieskassa 4. päivänä toukokuuta 2026		Pohjakartan koordinaattijärjestelmä ETRS-GK25, korkeusjärjestelmä N2000.
Kaupunkisuunnittelupäällikkö Esa Taka-Eilola		Pohjakartta täyttää AKL 54a §:n mukaiset vaatimukset.
Kaavoitusinsinööri	Kaavasuunnittelija AL	Ylivieskassa 4. päivänä toukokuuta 2026
Hyväksytty kaupunginvaltuustossa 15.6.2026 § 47		Paikkatietoinsinööri Ari Lepistö
Pöytäkirjanpitäjä	Tiina Isotalus vs. hallintojohtaja	Kaavatunnus: 1700/10.02.03/2023