


- MERKINTÖJEN SELITYKSET**
- OHJEELLINEN UUSI TIEYHTEYS
  - NYKYINEN / KUNNOSTETTAVA TIEYHTEYS
  - OHJEELLINEN VOIMALAN NOSTO- JA ASENNUSALUE
  - TUULIVOIMALOIDEN ALUE
  - LUONNON MONIMUOTOISUUDEN KANNALTA ERITYISEN TÄRKEÄ ALUE
  - luo-3 arvokas luontotyyppi
  - luo-4 arvokas luontotyyppi ja linnustollisesti arvokas alue
  - luo-5 arvokas luontotyyppi
  - luo-6 arvokas luontotyyppi
  - luo-9 arvokas luontotyyppi ja linnustollisesti arvokas alue
  - ROOTTORIN PYÖRIMISALUE
  - sm MUINAISJÄÄNNÖSKOHDE
  - sm-1 Kivipaikka
  - sm-4 Tykiö 2
  - sm-5 Tykiö 3
  - sm-6 Palokangas
  - sm-7 Sydänneva
  - sm-8 Rakolanhauta
  - sm-9 Kakola
  - \*sm-5, sm-6 ja sm-9 tulee merkitä selkeästi maastoon ennen rakentamista
  - sm-3 MUINAISJÄÄNNÖSALUE
  - sm-3 Tykiö 1
  - SÄHKÖASEMA
  - HANKEALUEEN RAJA

| ID   | Y(E)lon | X(N)lat |
|------|---------|---------|
| WT9  | 399017  | 7104218 |
| WT10 | 397644  | 7104314 |
| WT11 | 398374  | 7104841 |
| WT12 | 397070  | 7104723 |
| WT14 | 398090  | 7105743 |
| WT15 | 397552  | 7105457 |
| WT16 | 399104  | 7105025 |
| WT18 | 397770  | 7106329 |

|                                       |   |                           |                             |
|---------------------------------------|---|---------------------------|-----------------------------|
| K.osa/Kuva                            | Kortti/Tila   | Tuotus/lehti              | Viranomaisen merkintä       |
| Rakennusluvanperuste                  |   | Koordinatit/projektio     | Kork./sarj.                 |
| Tuulivoimalan rakentaminen            |   | ETRS-TM35Fin              |                             |
| Rakennusluvan nimi ja osuus           |   | Pinnoituksen vaato        | Määrä                       |
| Finnish Renewables Vasama 1 Oy        |   | Suunnitelmapaketti        | 1.5500                      |
| Vasaman tuulivoimapuisto              |   |                           |                             |
| Yiivieska                             |   |                           |                             |
| <b>RAMBOLL</b>                        | Ramboll Finland Oy<br>Kauppatorin 1-3F<br>00100 Seinäjoki | Suunn. alu.<br>1510086830 | Työno.<br>743X945           |
| Suunn. (nim., tarketo, allekirjoitus) | Marko Olli  | Pinnoitus<br><b>KAR-2</b> | Muutos<br>Pvm.<br>4.10.2024 |

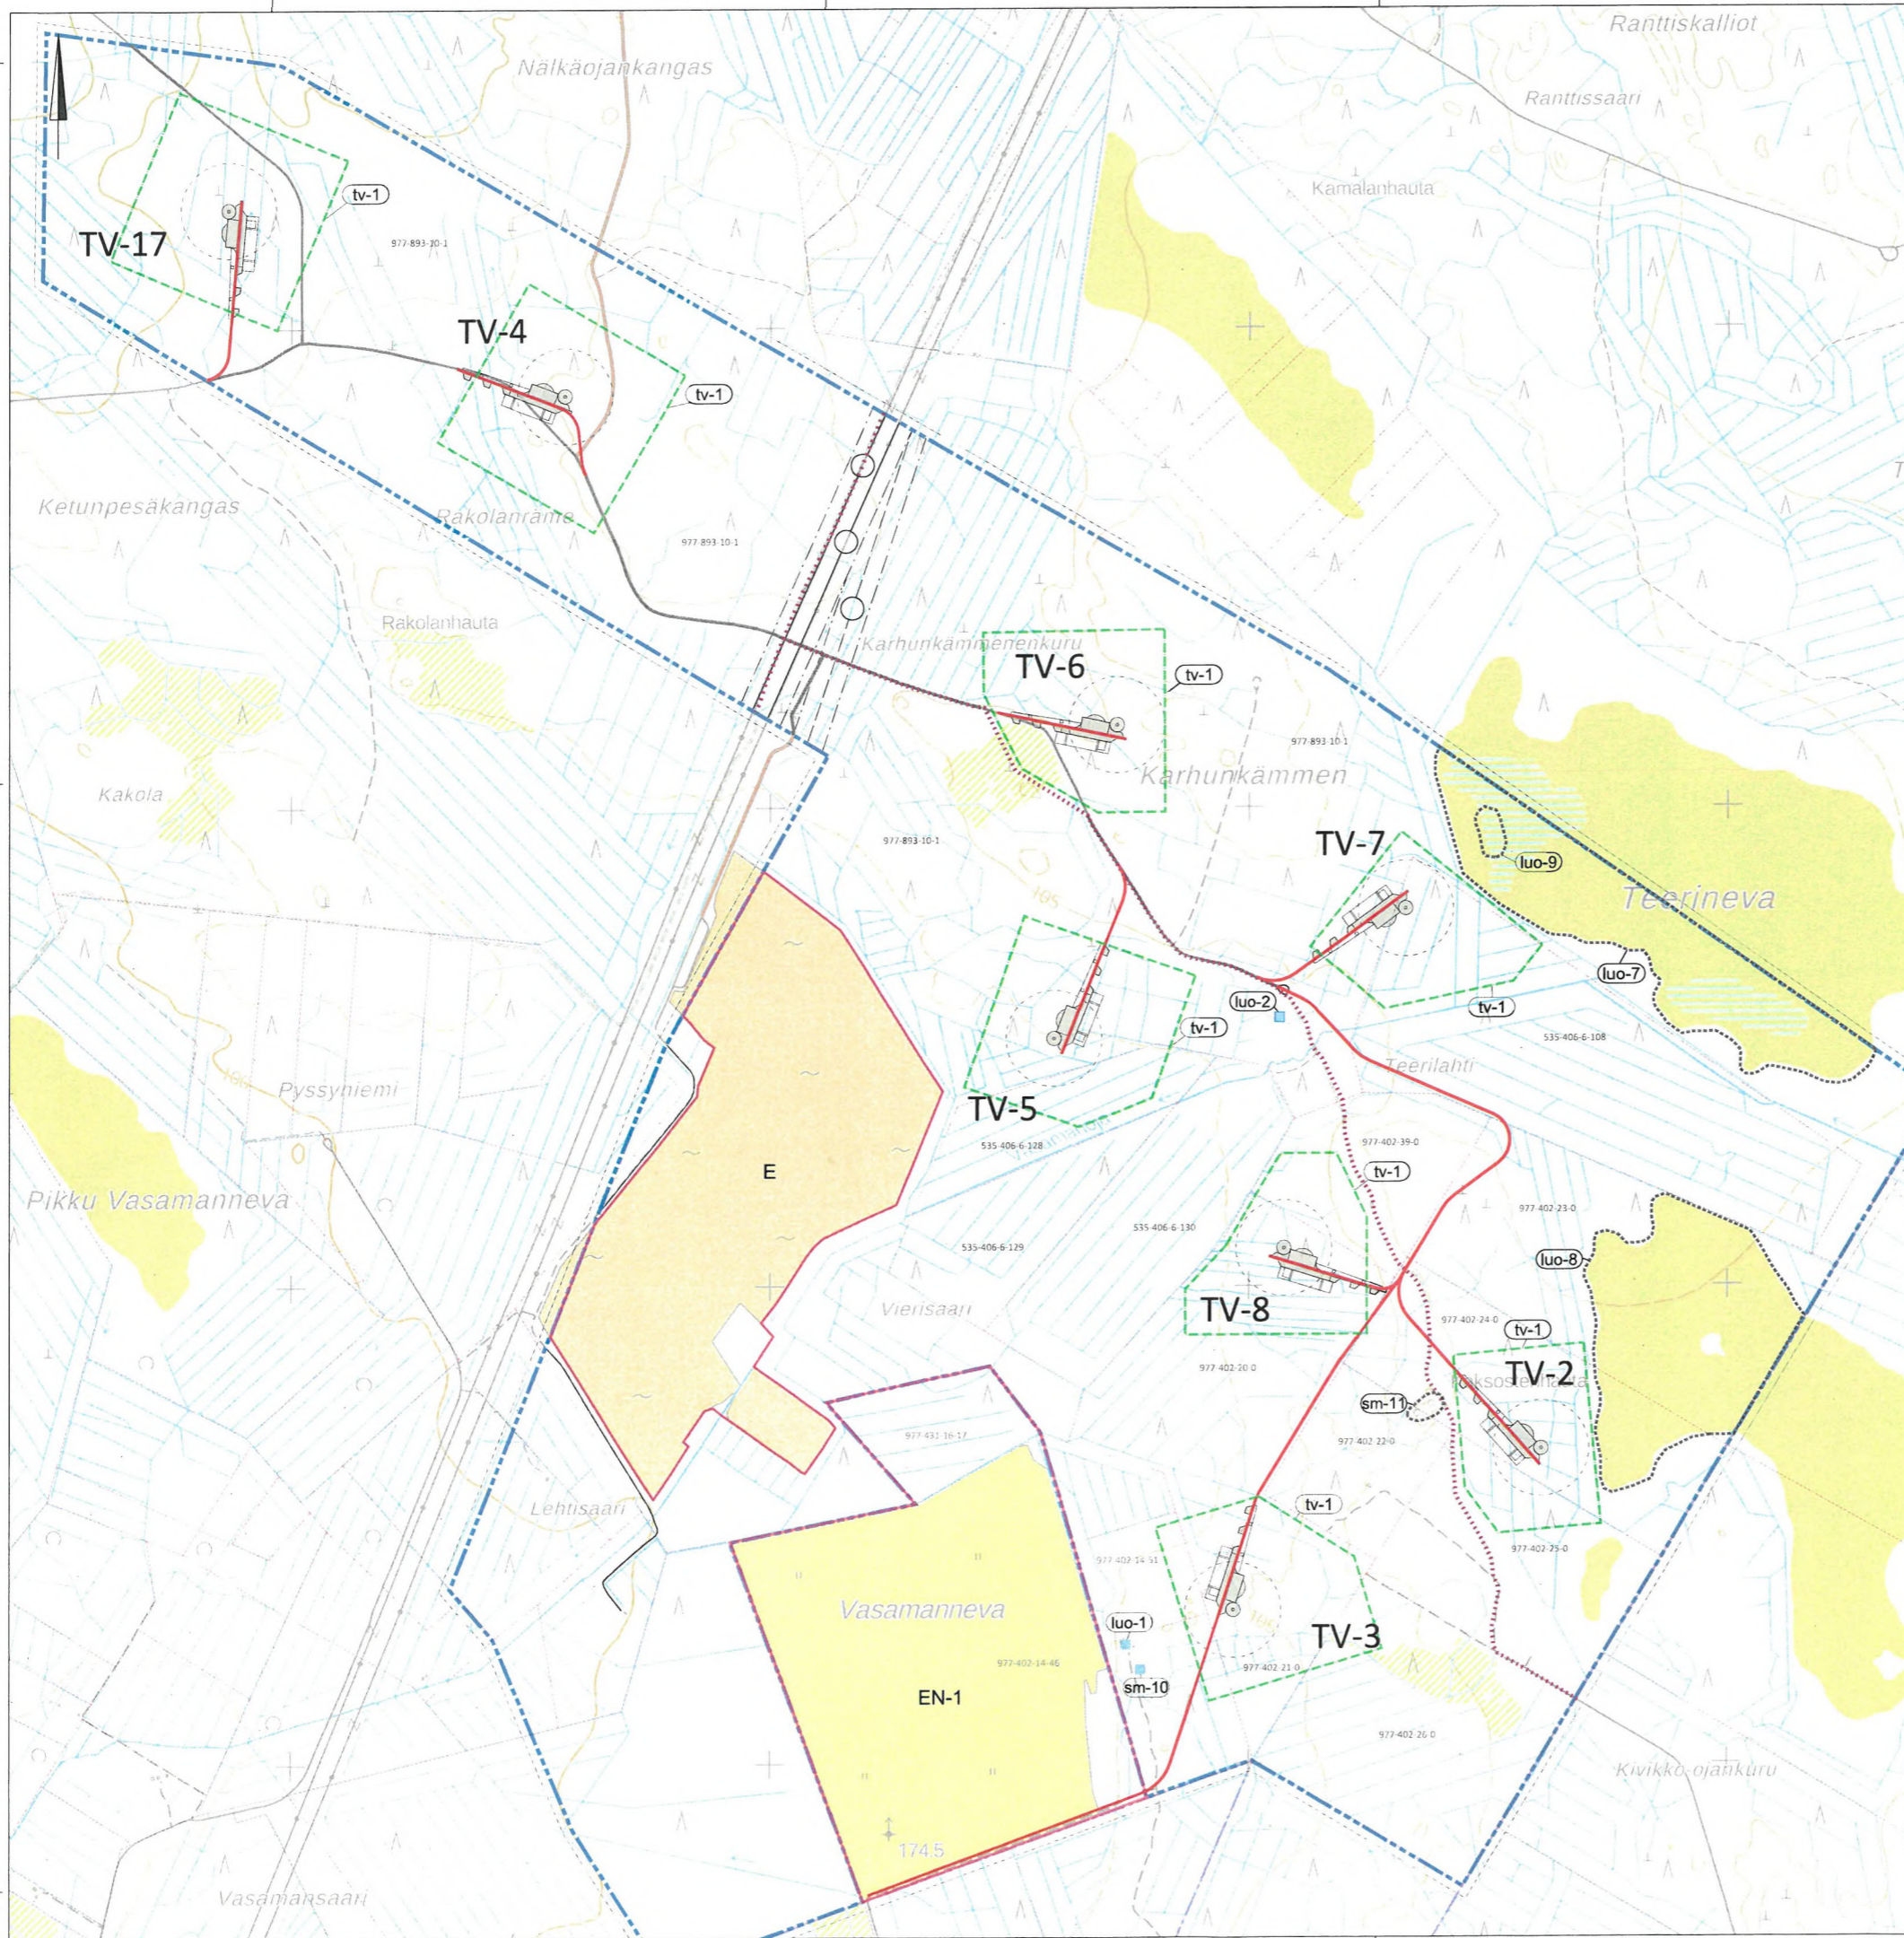

- MERKINTÖJEN SELITYKSET**
- OHJEELLINEN UUSI TIEHYTEYS
  - NYKYINEN / KUNNOSTETTAVA TIEHYTEYS
  - OHJEELLINEN VOIMALAN NOSTO- JA ASENNUSALUE
  - ROOTTORIN PYÖRIMISALUE
- OSAYLEISKAAVAMÄÄRÄYKSET**
- HANKEALUEEN RAJA
  - TUULIVOIMALOIDEN ALUE
  - EN-1 ENERGIHUOLLON ALUE
  - E ERITYISALUE  
\*turpeenostoalue
  - LUONNON MONIMUOTOISUUDEN KANNALTA ERITYISEN TÄRKEÄ ALUE  
\*luo-1 luontodirektiivi liitteen IV a laji  
\*luo-2 luonnonsuojelulla rauhoitettu kohde
  - LUONNON MONIMUOTOISUUDEN KANNALTA ERITYISEN TÄRKEÄ ALUE  
\*luo-7 arvokas luontotyyppi ja linnustollisesti arvokas alue  
\*luo-8 arvokas luontotyyppi ja linnustollisesti arvokas alue  
\*luo-9 luontodirektiivi IV a laji.
  - MUINAISJÄÄNNÖSKOHDE  
\*sm-10 Vasamanneva, tervahaudat
  - MUINAISJÄÄNNÖSALUE  
\*sm-11 Kaksostenhauta, tervahaudat
  - MOOTTORIKELKKAREITTI

| Kassa/Kytk                        | Kortit/FA  | Tontti/kaava              | Vuorokausen merkintä |
|-----------------------------------|--|---------------------------|----------------------|
| Käynnöskäynnöt                    |  |                           | Käynnöskäynnöt       |
| Tuulivoimalan rakentaminen        |  |                           | ETRS-TM35fin N2000   |
| Finnish Renewables Vasama 1 Oy    |  |                           | 1 5500               |
| Vasaman tuulivoimapaisto, osa 2   |  |                           |                      |
| Ylivieska                         |  |                           |                      |
| <b>RAMBOLL</b>                    | Ramboll Finland Oy<br>Kaupunkien 1-3P<br>60100 Seinäjoki | Suunnitelma<br>1510096495 | Projekti<br>743X945  |
| Suomen (nimi, tulkinta, alkuperä) |  | Proj. nro<br><b>KAR-2</b> | Muutos               |
| Ivo Kotamäki                      |  | TKos                      | Marko Olli           |
|                                   |  |                           | 4.3.2026             |